


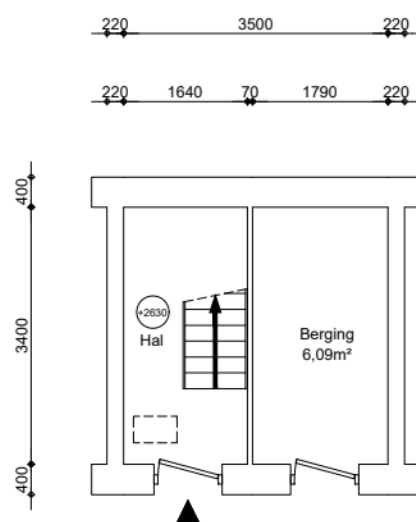


Renvooi


wp	opstelplaats warmtepomp
oz	opstelplaats omvormer zonnepanelen
zb	opstelplaats zonneboiler
mk	meterkast
mv	mechanische ventilatie unit
wtw	opstelplaats warmteterugwinningunit
kt/ekt	kooktoestel, elektrisch kooktoestel
kk/wm	plaatsingsruimte koelkast, wasmachine
cv	opstelplaats cv-ketel
geiser	opstelplaats geiser
mh	opstelplaats moederhaard
gk	opstelplaats gaskachel
b.	opstelplaats elektrische boiler
	radiator



Appartement
GO wonen 5,58m²

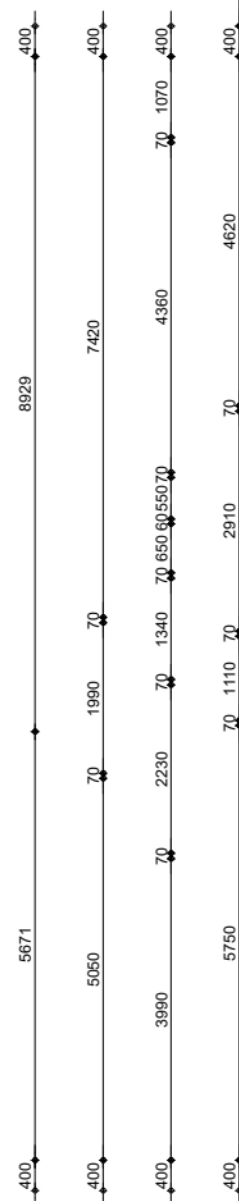

Appartement
GO wonen 99,33m²

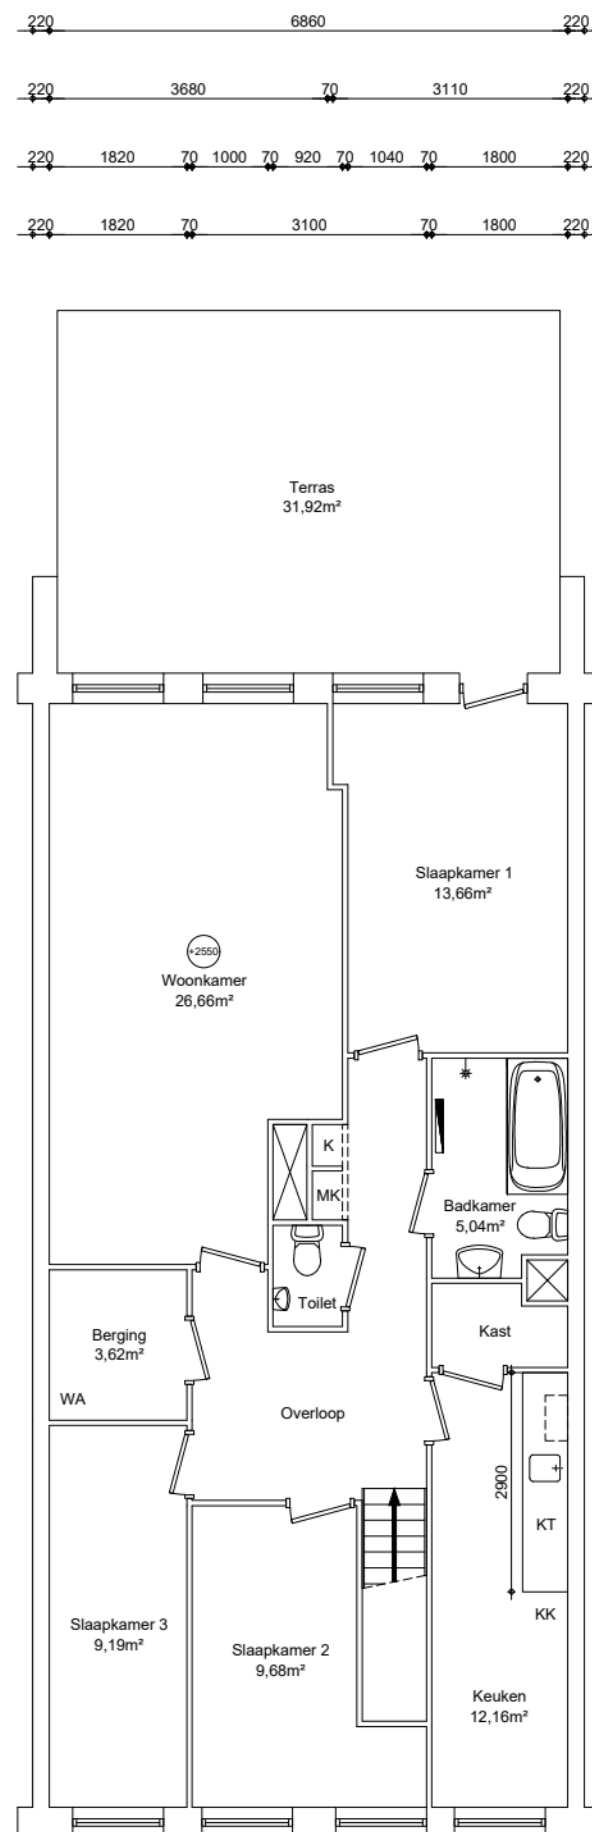

Maatvoering is in millimeters, en is slechts ter indicatie !
Alle op de tekening aangegeven maten zijn "circa" maten.
Er kunnen geen rechten aan de tekening worden ontleend

VERHUURPLATTEGROND			Type
onderwerp 1061HX, 171, Amsterdam, Berceusestraat			
Appartement			
datum	getekend	schaal	OGE nr.
08-09-2025	ENVastgoed	1:100	E-0070634
gewijzigd	gewijzigd	gewijzigd	tekeningform
			A3

Arlandaweg 88, Postbus 67065, 1060 JB Amsterdam , telefoon nr. 020-6801801