


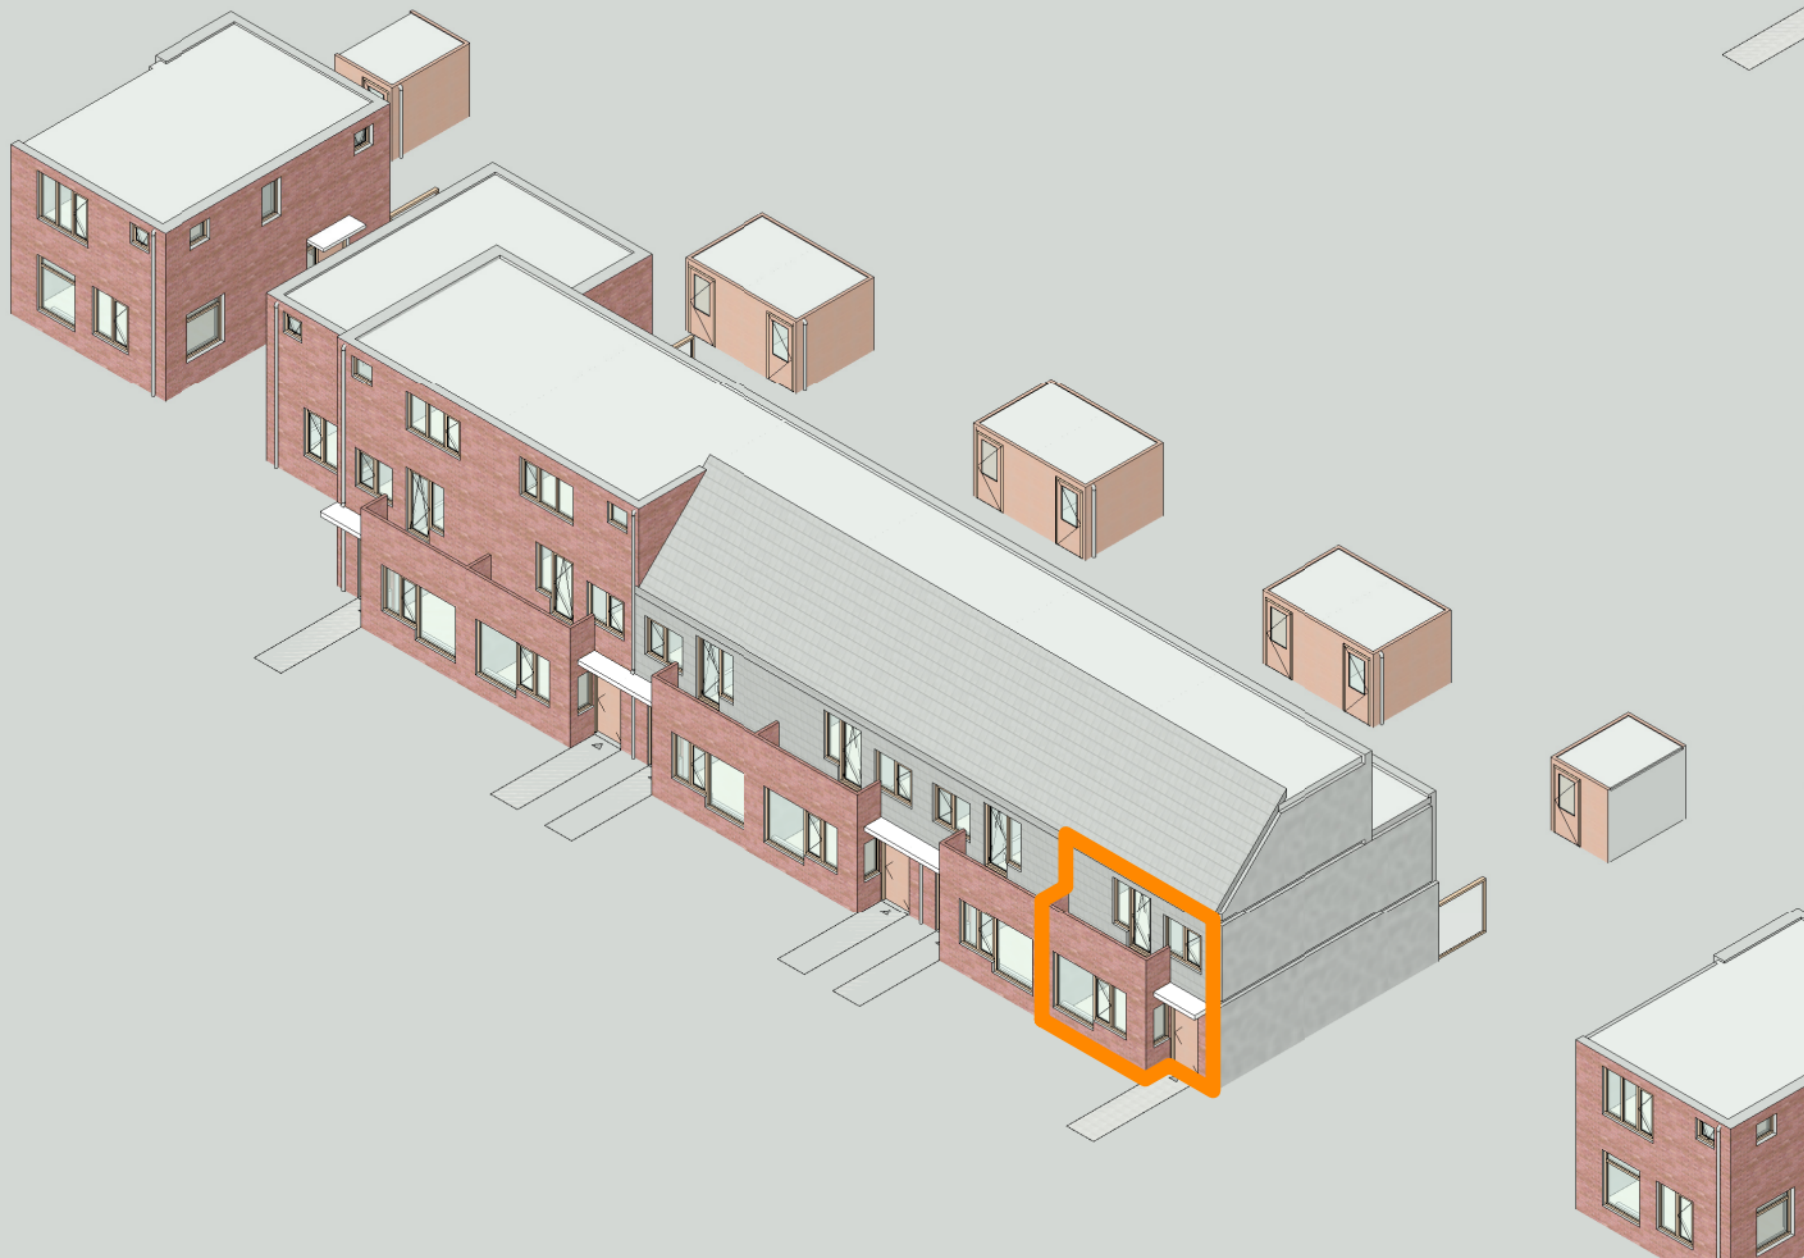

Alle afmetingen zijn in millimeters. Aan deze tekening kunnen geen rechten worden ontleend. Afmetingen kunnen in werkelijkheid afwijken.

Adres : Harlingensingel 25, Almere Stad
Complex : 1300.2

Type : EAA
VHE : 30010678

Bouwjaar : 1980
Verdieping : Bg, 1e, 2e

Formaat : A4
Datum : 01 jan 2025