



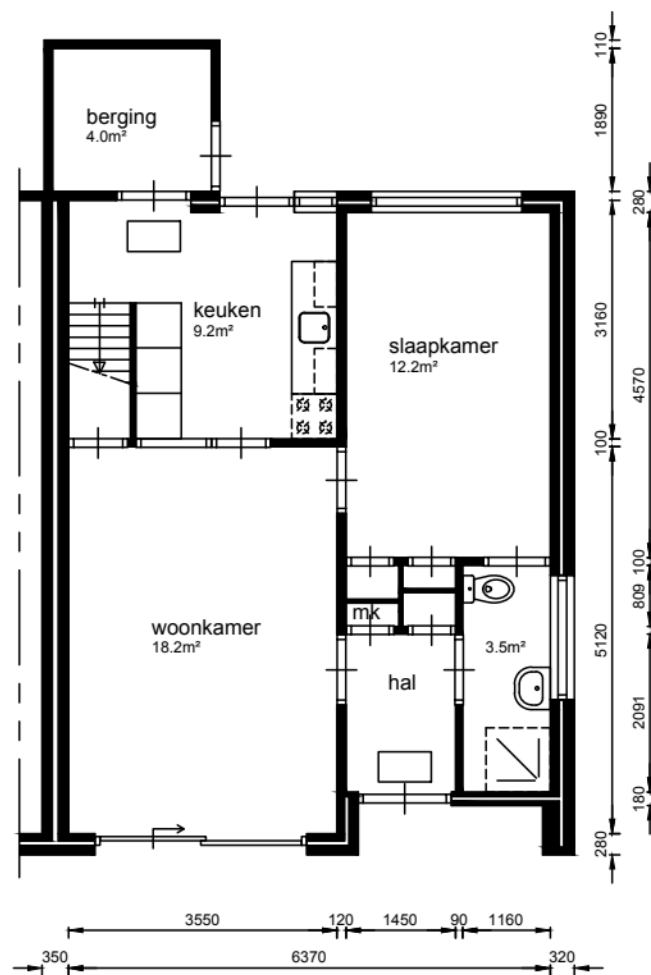

begane grond

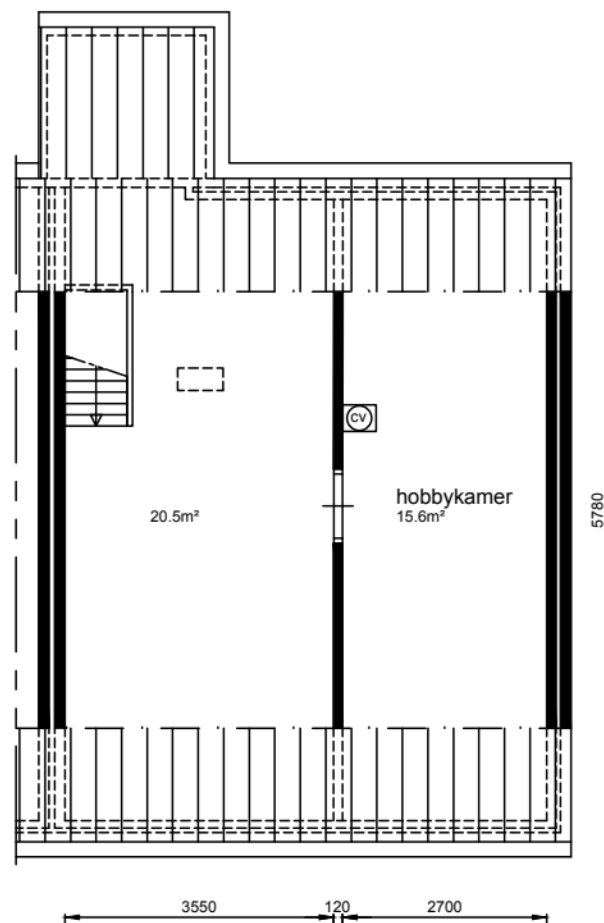

zolder

Aan deze tekeningen kunnen geen rechten worden ontleend. De maten kunnen in werkelijkheid afwijken.

complexnr. 23030	type: B	subtype: HS1	straat: Hoefijzer	schaal: 1:100
				datum: 06-06-2008
				bestand: 23030-B-HS1