


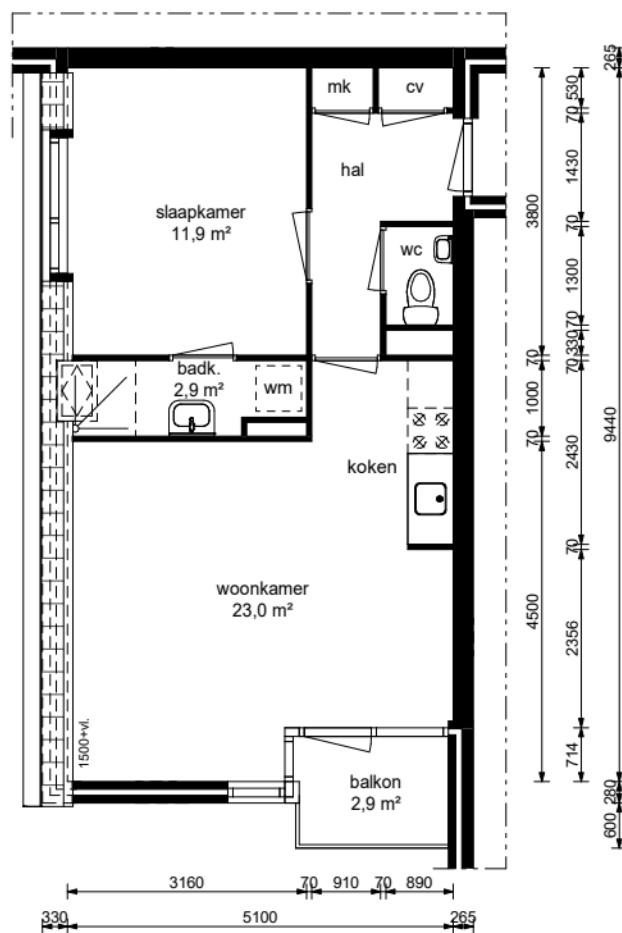

2e verdieping

GO = 45,8 m²

Aan deze tekeningen kunnen geen rechten worden ontleend. De maten kunnen in werkelijkheid afwijken.

complexnr.	type:	subtype:	straat:	schaal: 1:100
40160	C	HL	Kastanjelaan 16	datum: 29-10-2018
				bestand: 40160-C-HL-16

GO = 45,8 m²