



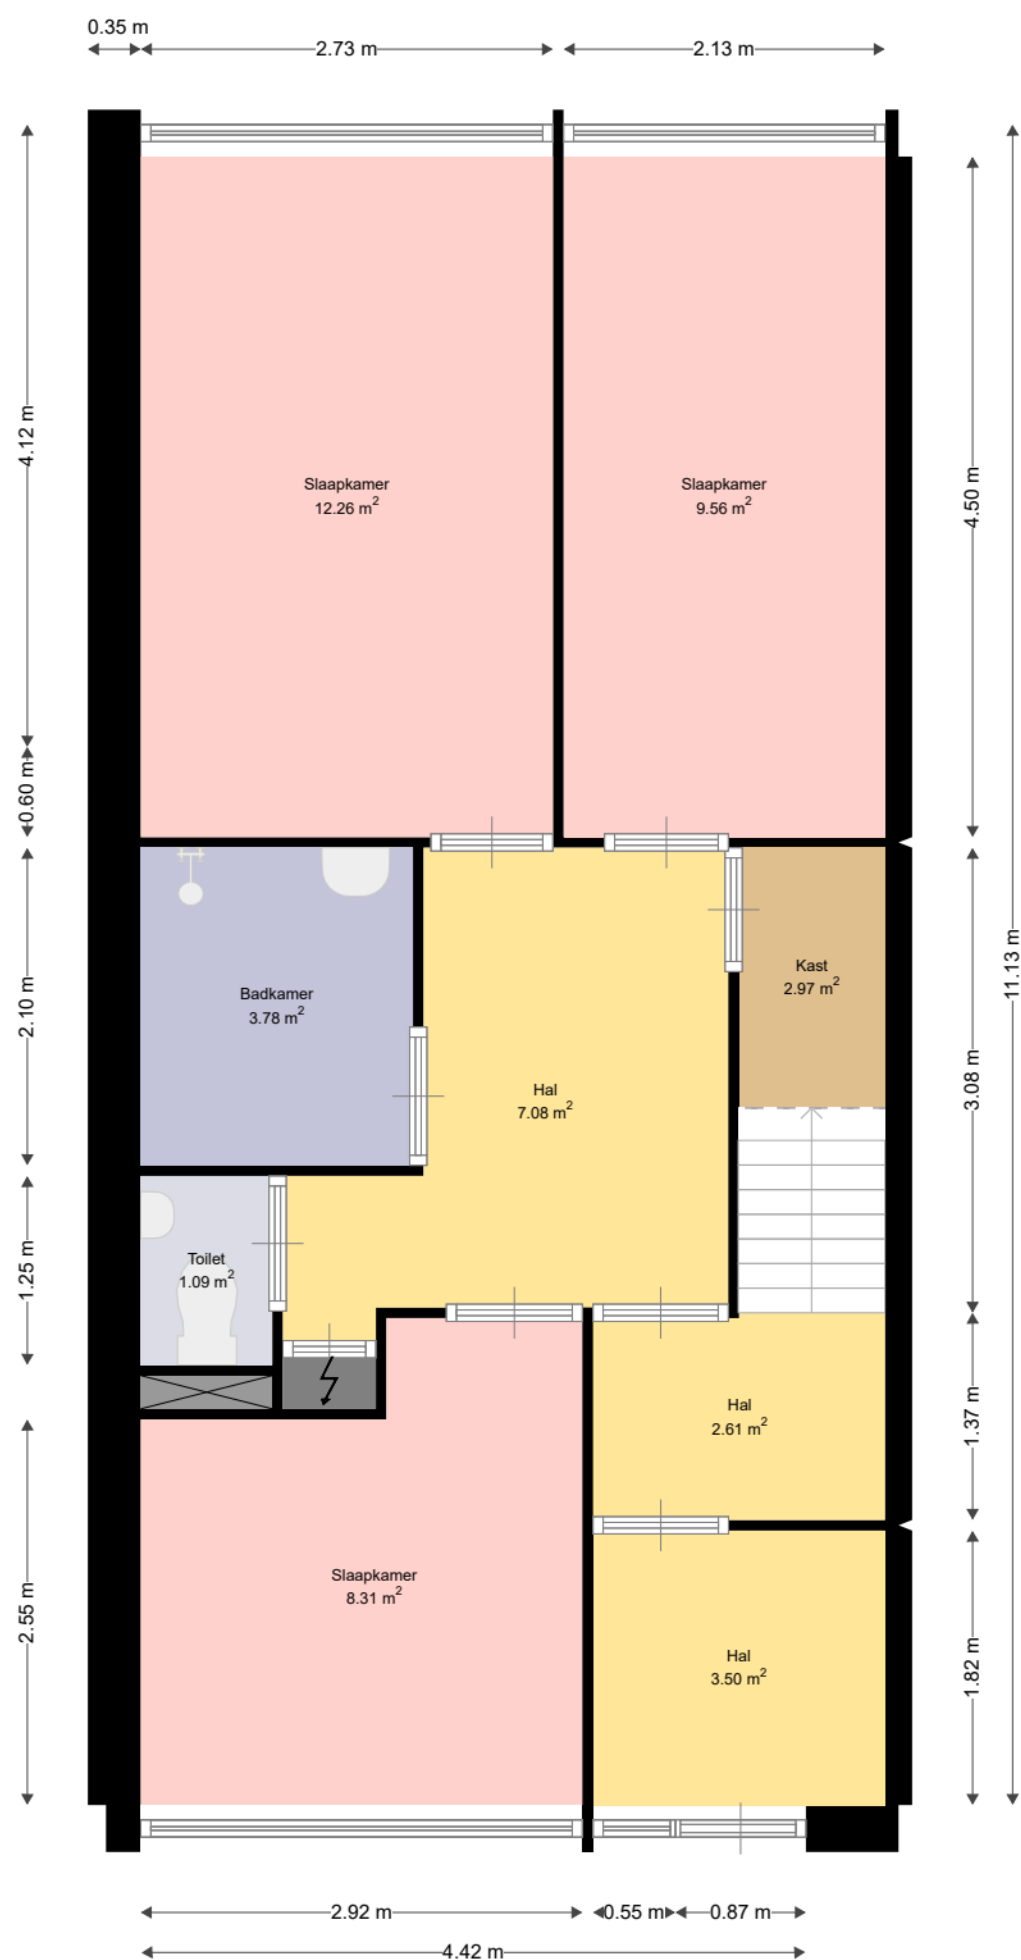

Adres:	Aalbersestraat 35 3332CA ZWIJNDRECHT
Verdieping:	Derde verdieping
Schaal:	1:50
Datum:	12-08-2022
Organisatie:	Woonkracht10

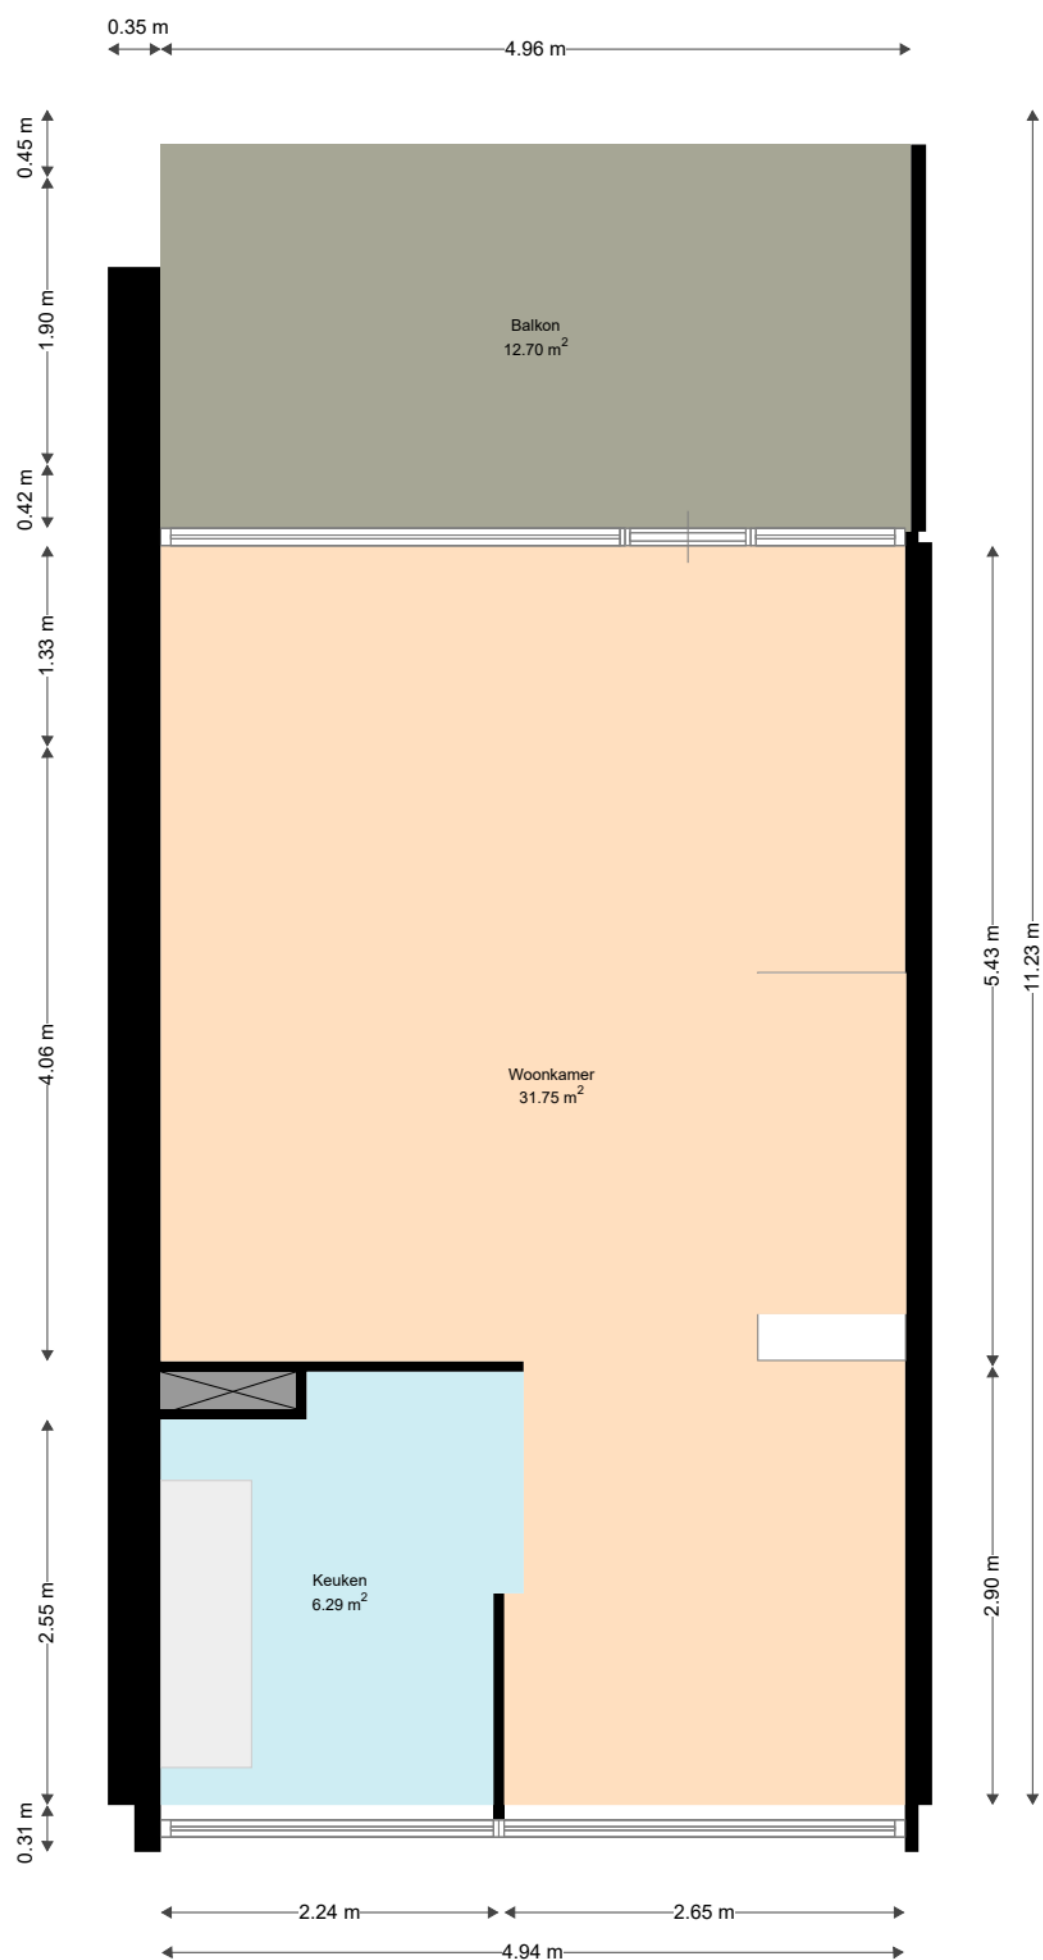

Adres:	Aalbersestraat 35 3332CA ZWIJNDRECHT
Verdieping:	Vierde verdieping
Schaal:	1:50
Datum:	12-08-2022
Organisatie:	Woonkracht10