

BLOK 3 - 4 LAAG

2e verdieping

formaat A3
schaal 1:100
blad DO - 122


getekend DO 13-02-2020
gewijzigd 14-04-2021
onderdeel 2e verdieping - BLOK 3

projectant 18509

project Mathijs Vermeulenstraat
opdrachtgever Bouw en Aannemingsbedrijf Schoonderbeek B.V.

ag nova
ARCHITECTEN

Paulus Borstraat 43 3812 TA Amersfoort 033 455 4004 info@amersfoortag.nova.nl www.agnova.eu

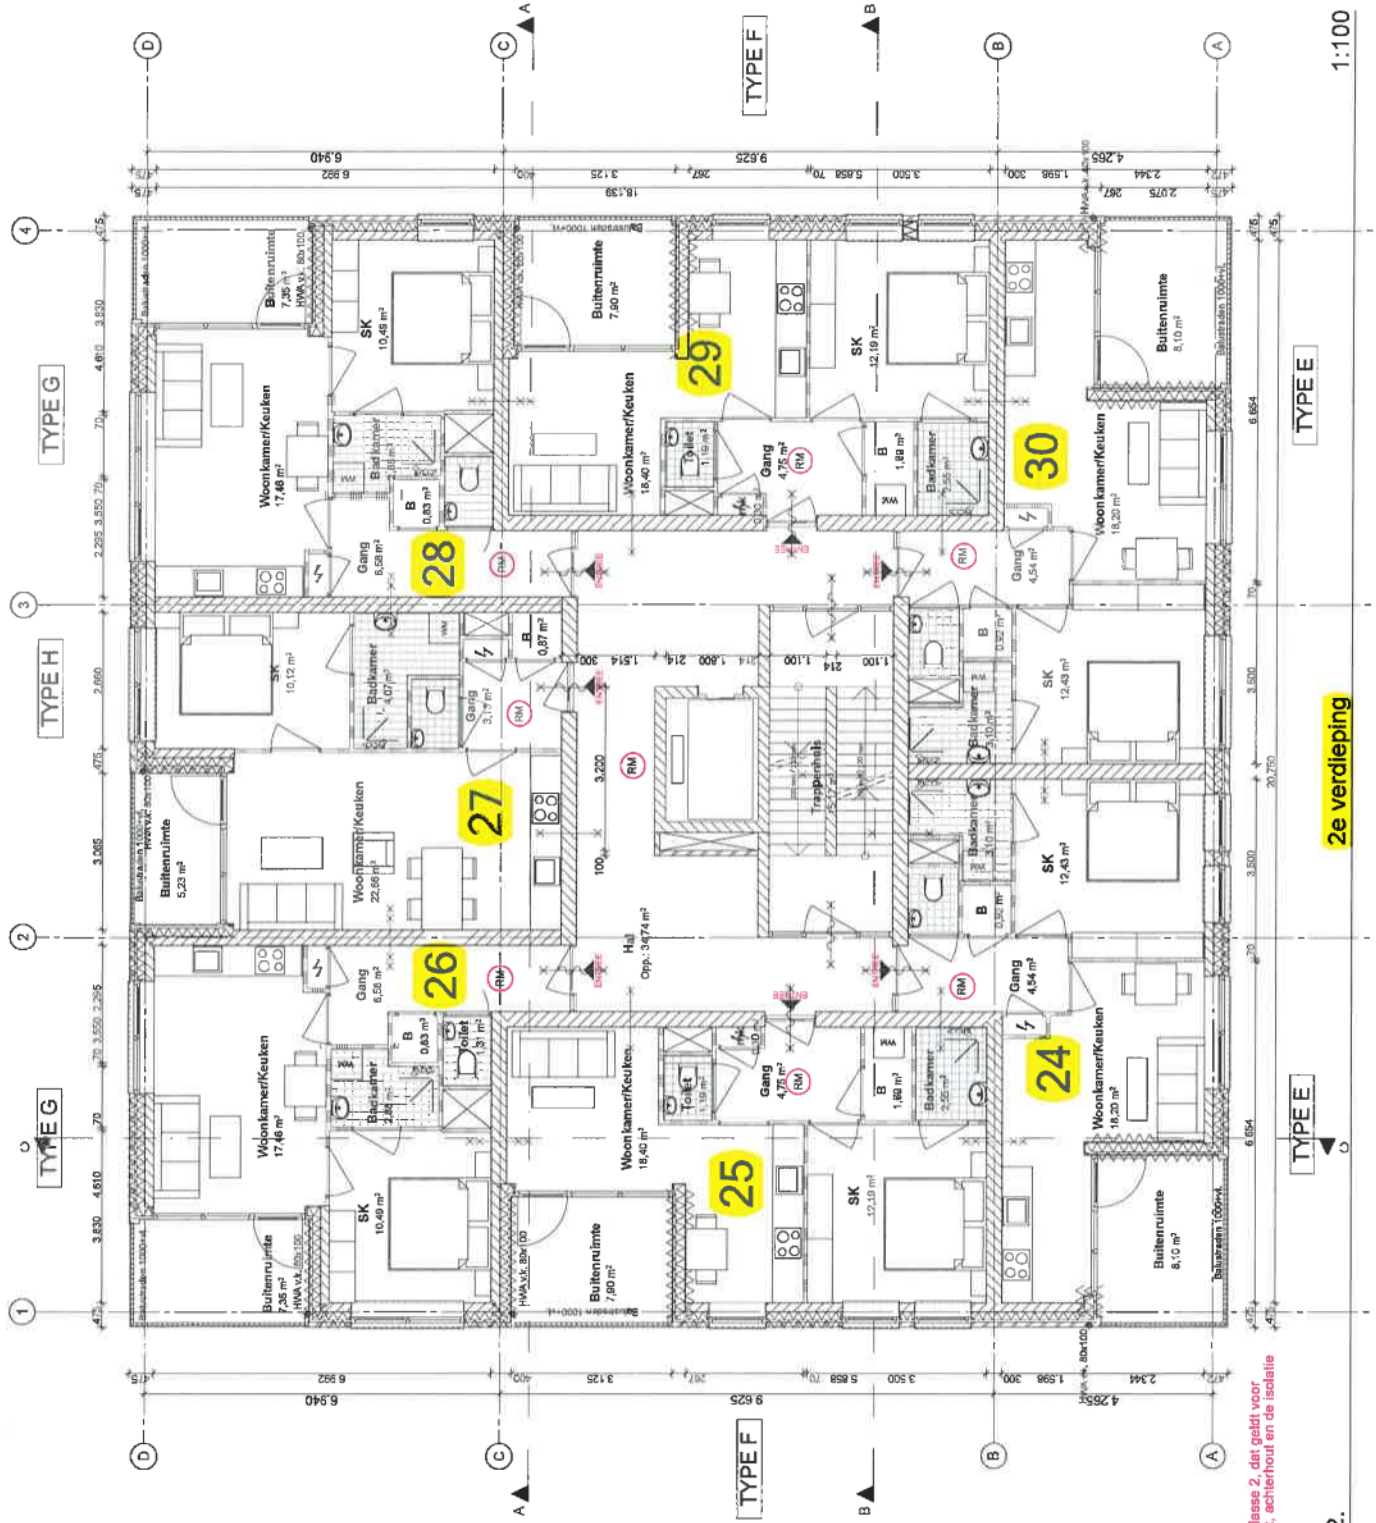

*brandklasse 2, dat geldt voor
het hout, achterhout en de isolatie

2e verdieping

1:100