


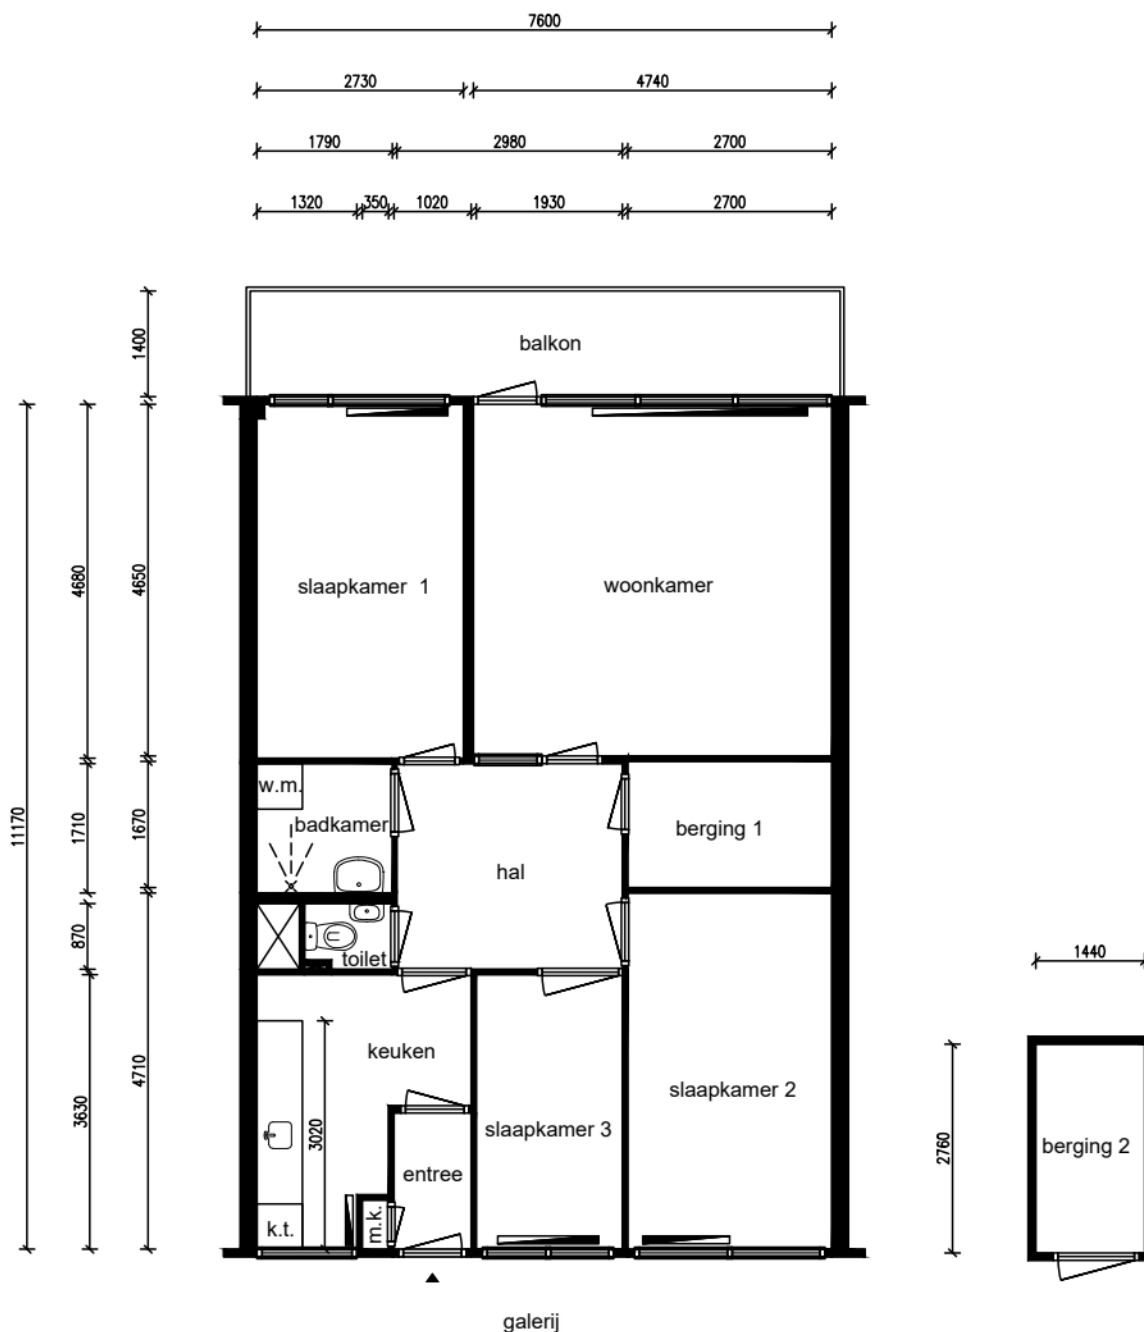

Appartement - 9e woonlaag

Alle maten dienen in het werk te worden gecontroleerd

Ruimte	m ²
Woonkamer	22,04
Keuken	7,90
Slaapkamer 1	12,76
Slaapkamer 2	12,72
Slaapkamer 3	7,01
Berging 1	4,51
Badkamer	3,06
Balkon	10,29
Berging 2	3,97
Entree	1,84
Hal	8,02

Totaal:	84,89
Privé buitenruimte:	10,29

Lengte aanrechtblad:
3,02m

NEN 2580

Gebruiksoppervlakte
84,21 m²

Bruto vloeroppervlakte
88,13 m²

Adres: Perim 224
Plaats: Zaandam
VHE-nummer:
Schaal: 1:100
Formaat: A4

Datum: 02-10-2025
Tekenaar: S.J

parteon

Dick Laanplein 1
1521 HT Wormerveer
T: (075) 627 50 50
E: info@parteon.nl
I: www.parteon.nl



EN Vastgoed vision
Roode Wildemanweg 47
1521PZ Wormerveer

Telefoon (075) 888 0383
E-mail info@envastgoedvision.nl
Website www.envastgoedvision.nl