


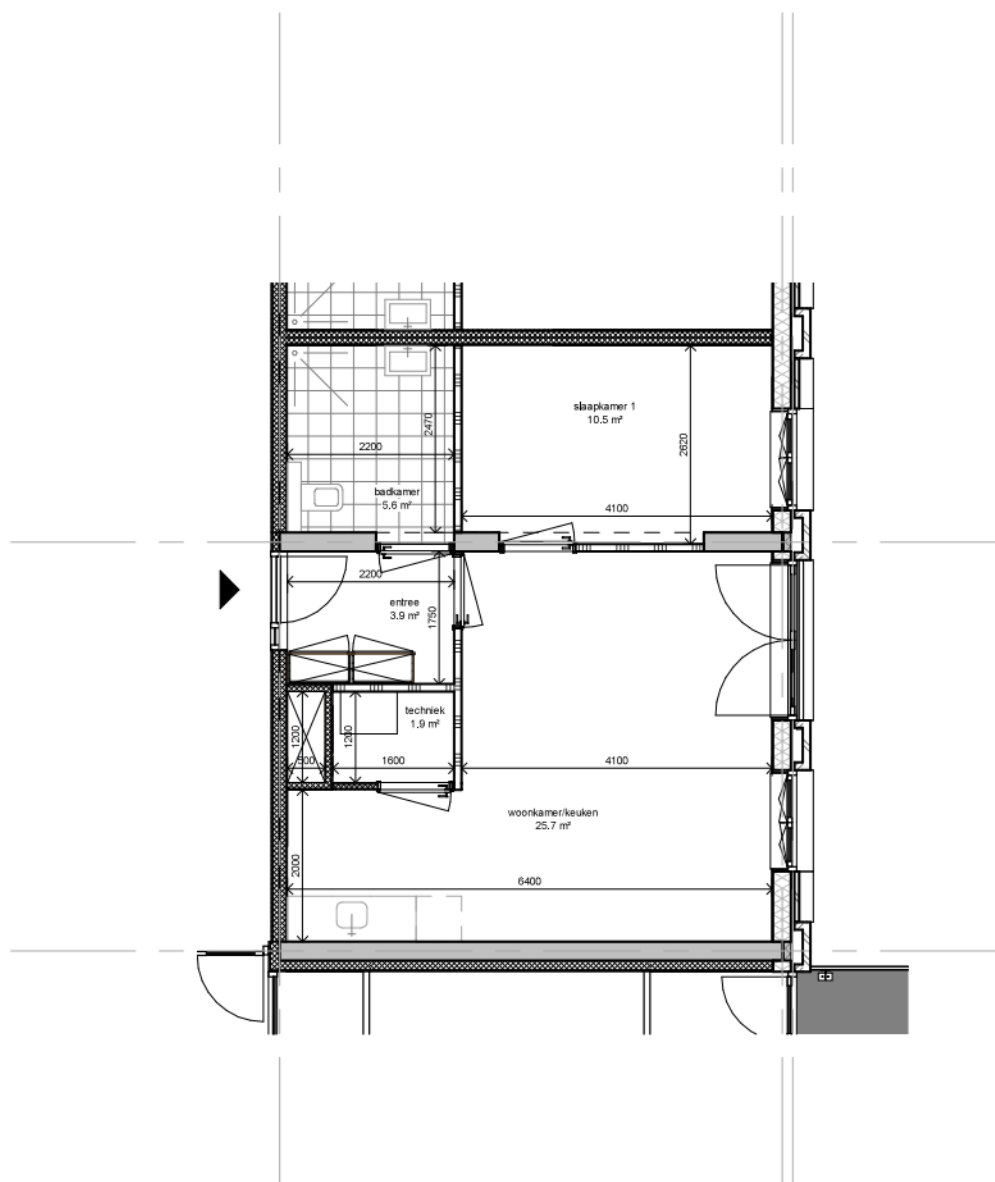

Akulaan 487 10511000044
Bergingnummer 6

Type	GBO	Totaal aantal
Type B1	48.6 m ²	20

tekening nr

B-VERH-012

schaal

1:100

wijziging

3

status

Enka H2-H4

formaat

A4



BAMBM NWG

Marconiebaan 2
Postbus 25
3430 AA Nieuwegein