


HOEK WONING 2

zolder

verdieping

begane grond

Hoefblad ~~20~~ 9,59

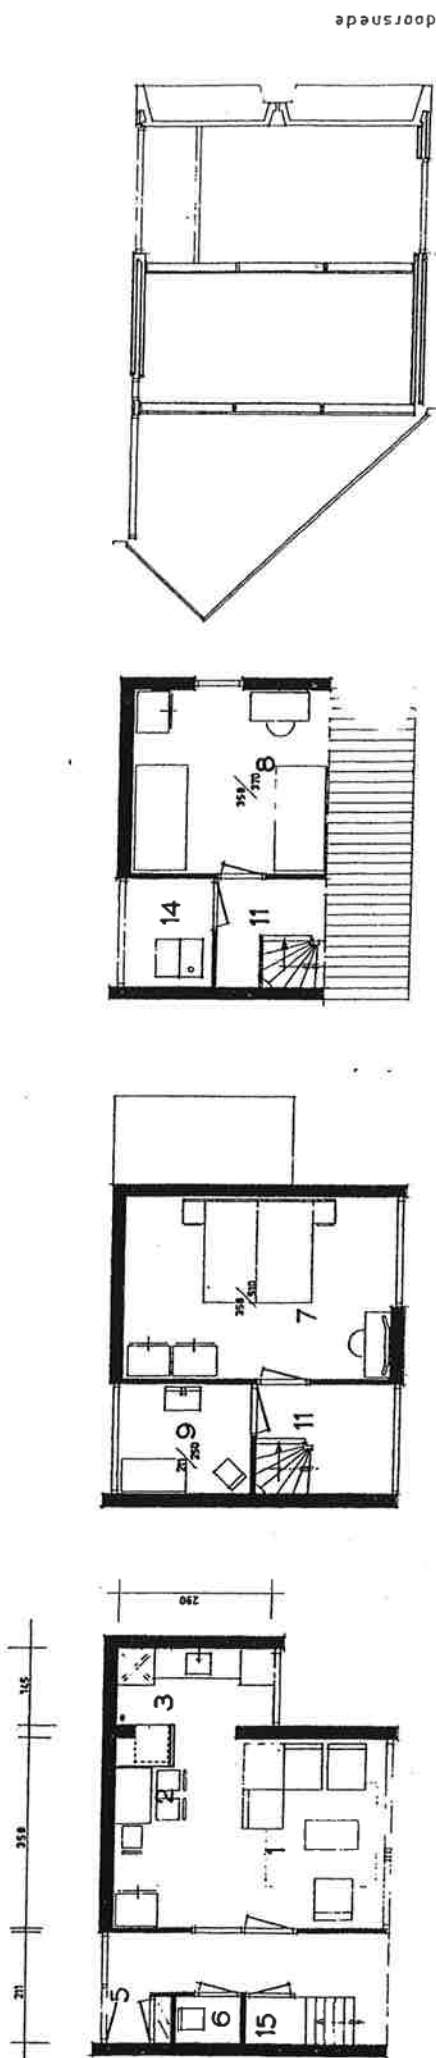

Aan deze plattegrond kunnen geen rechten worden ontleend. De aangegeven afmetingen kunnen enigszins afwijken. De plattegrond geeft de originele staat van de woning weer, eventueel aanpassingen, aangebracht door vorige huurder zijn hier niet op vermeld. Tevens is het mogelijk dat de plattegrond in spiegelbeeld is afgedrukt.