


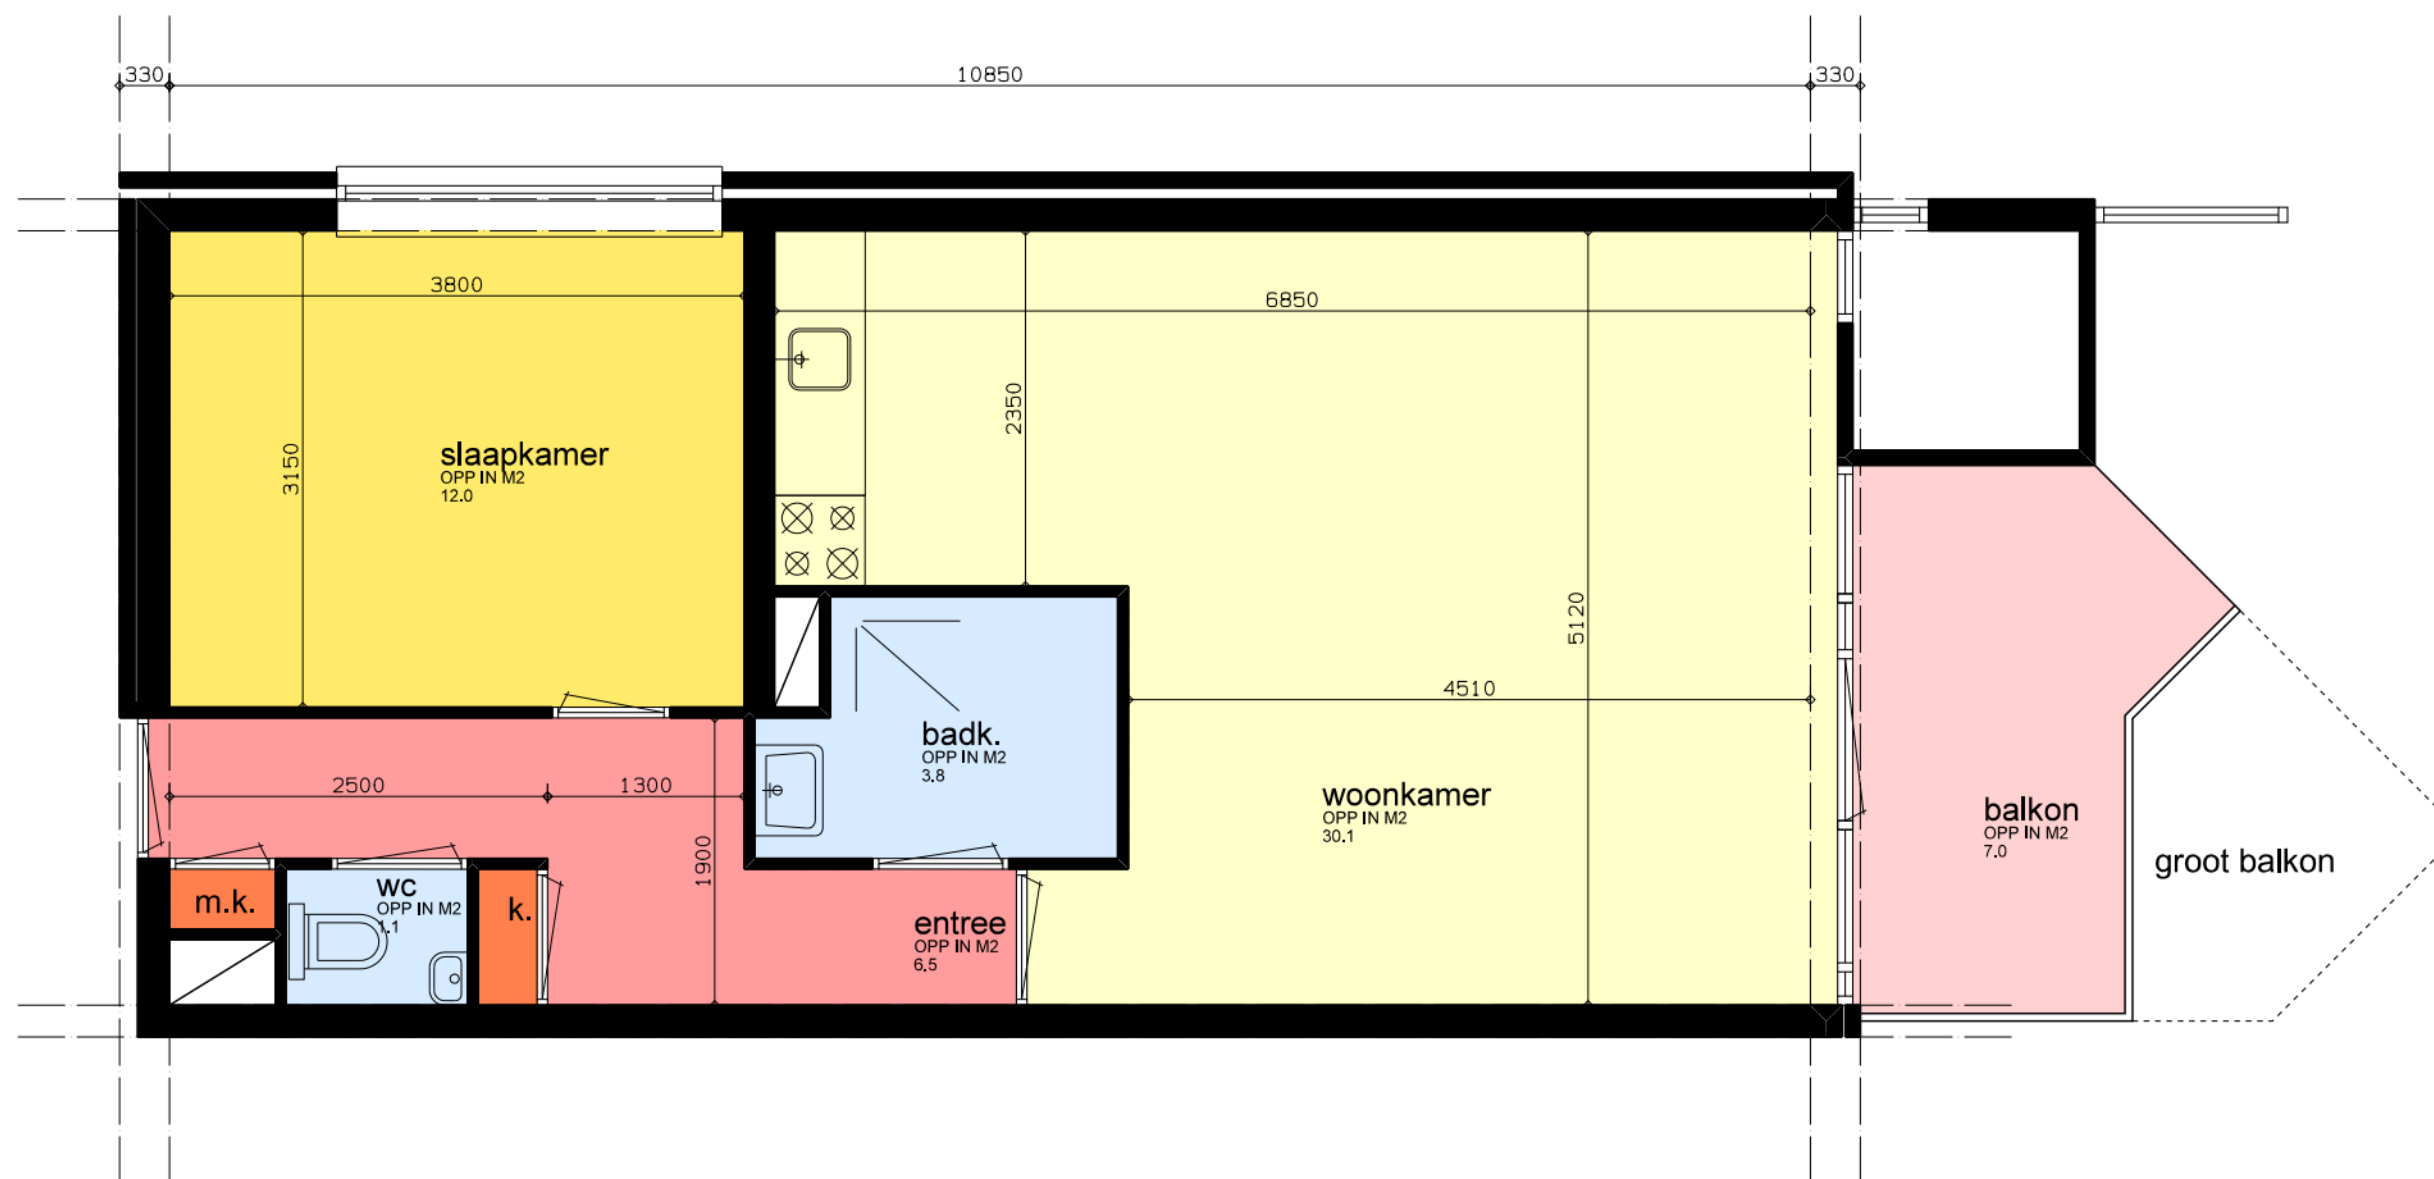

ALS GETEKEND
Acaciaplein 93/99/105
Acaciaplein 87 met groot balkon

0 1 2 3 (meter)

straatnaam : Acaciaplein
woningtype : D2sp
verdieping : verdieping
complexnr. : 20
clusternr. : 0110