



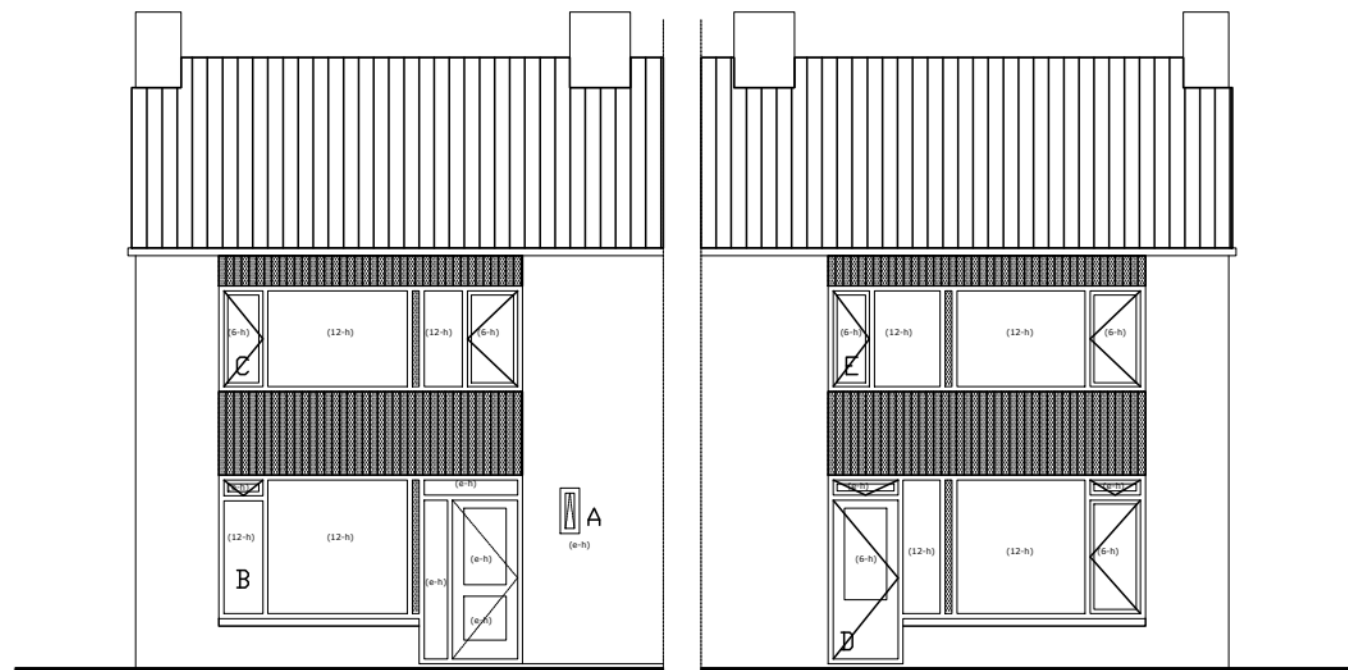


VOORGEVEL


ACHTERGEVEL

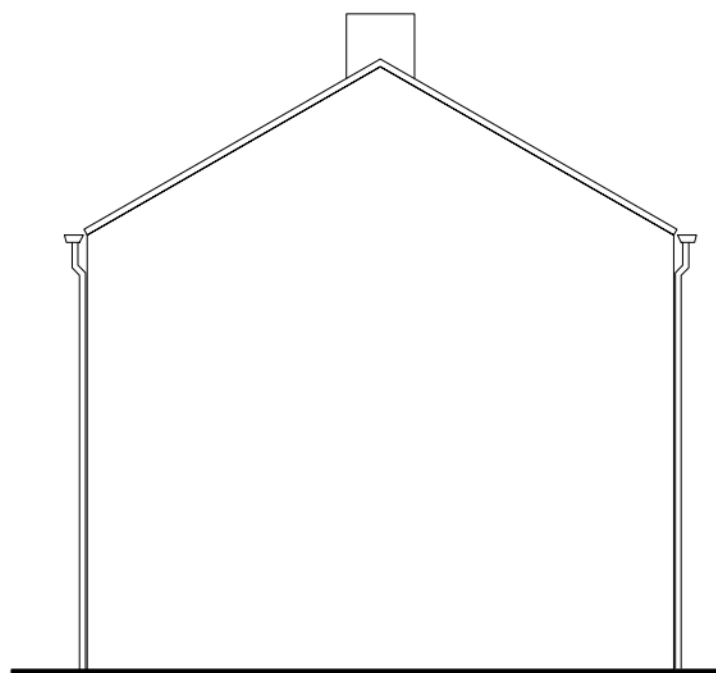


ZIJGEVEL

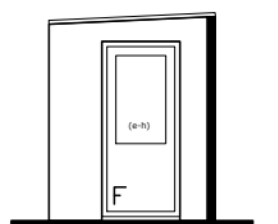

ZIJGEVEL BERGING

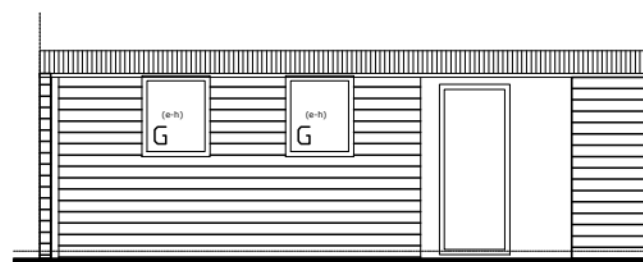

VOORGEVEL BERGING

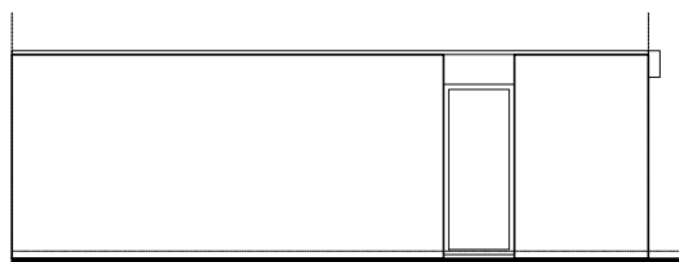


ACHTERGEVEL BERGING


Kozijn afmetingen				Vloer won. iso. = 0 m2	
A: 0,25 x 0,60	= 0,15 m2	D: 3,20 x 1,90		Dak won. iso. = 56,6 m2	
B: 1,37 x 2,50		1,03 x 2,50	= 8,66 m2		
2,65 x 1,90	= 8,46 m2	E: 4,20 x 1,40	= 5,88 m2		
C: 4,02 x 1,40	= 5,63 m2	F: 1,03 x 2,25	= 2,32 m2		

EENGEZINSWONING TYPE A9


schaal: 1:100 25 aug 2008 S.V.T. TIEL

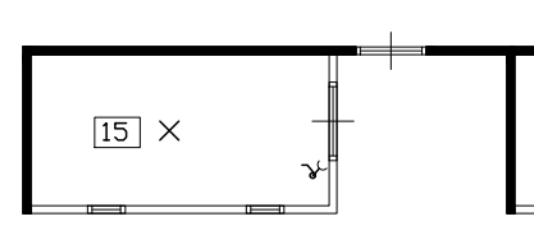


BERGING

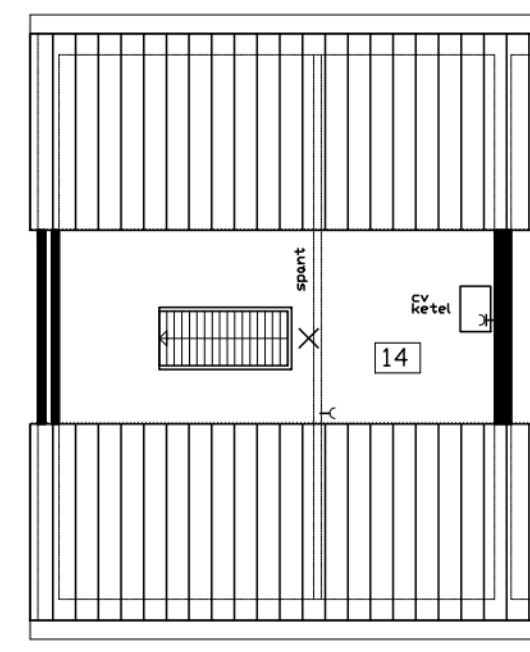

ZOLDER

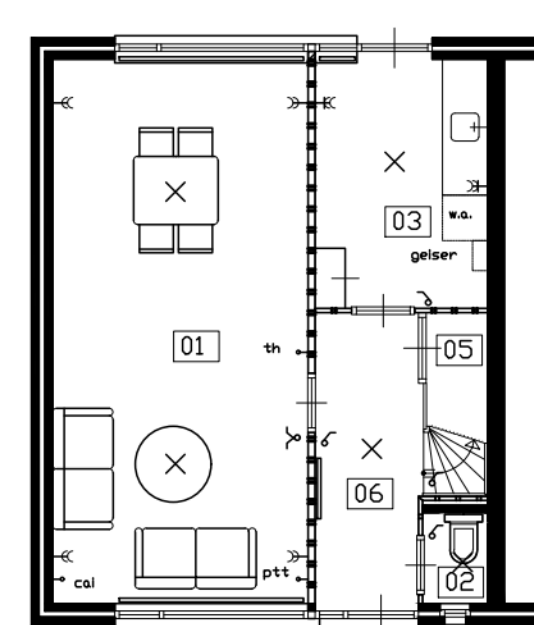

BEGANE GROND

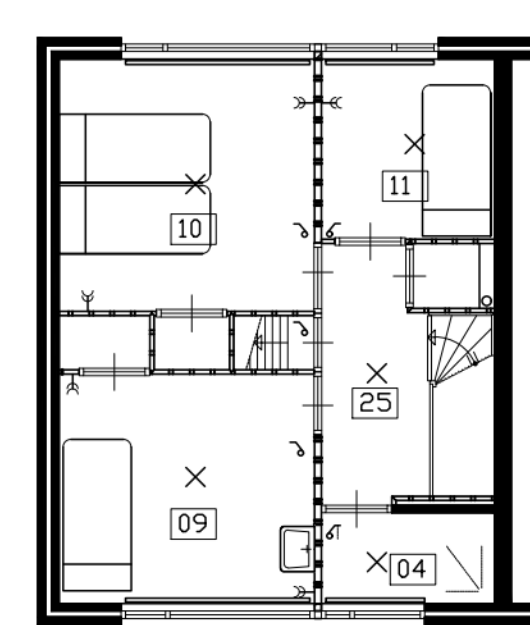

EERSTE VERDIEPING

01. woonkamer	24,3 m2	06. entree	6,6 m2	15. berging	7,9 m2	Complex 301732 Ridder Alartlaan 4116 EH Buren Bouwjaar 1973 Getekend 25-08-2008 Gewijzigd 02-07-2024
02. toilet	1,0 m2	09. slaapkamer LV	10,2 m2	25. overloop	5,1 m2	
03. keuken	7,5 m2	10. slaapkamer LA	11,3 m2			
04. douche	2,8 m2	11. slaapkamer RA	5,5 m2			
05. meterkast	-	14. zolder	16,6 m2			

a1732-A9 250808

Let op: Het is mogelijk dat de maten, zoals aangegeven op deze tekening, afwijken van de werkelijke situatie. wij aanvaarden geen aansprakelijkheid voor technische en redactionele fouten.

schaal: 1:100 25 aug 2008 S.V.T. TIEL