



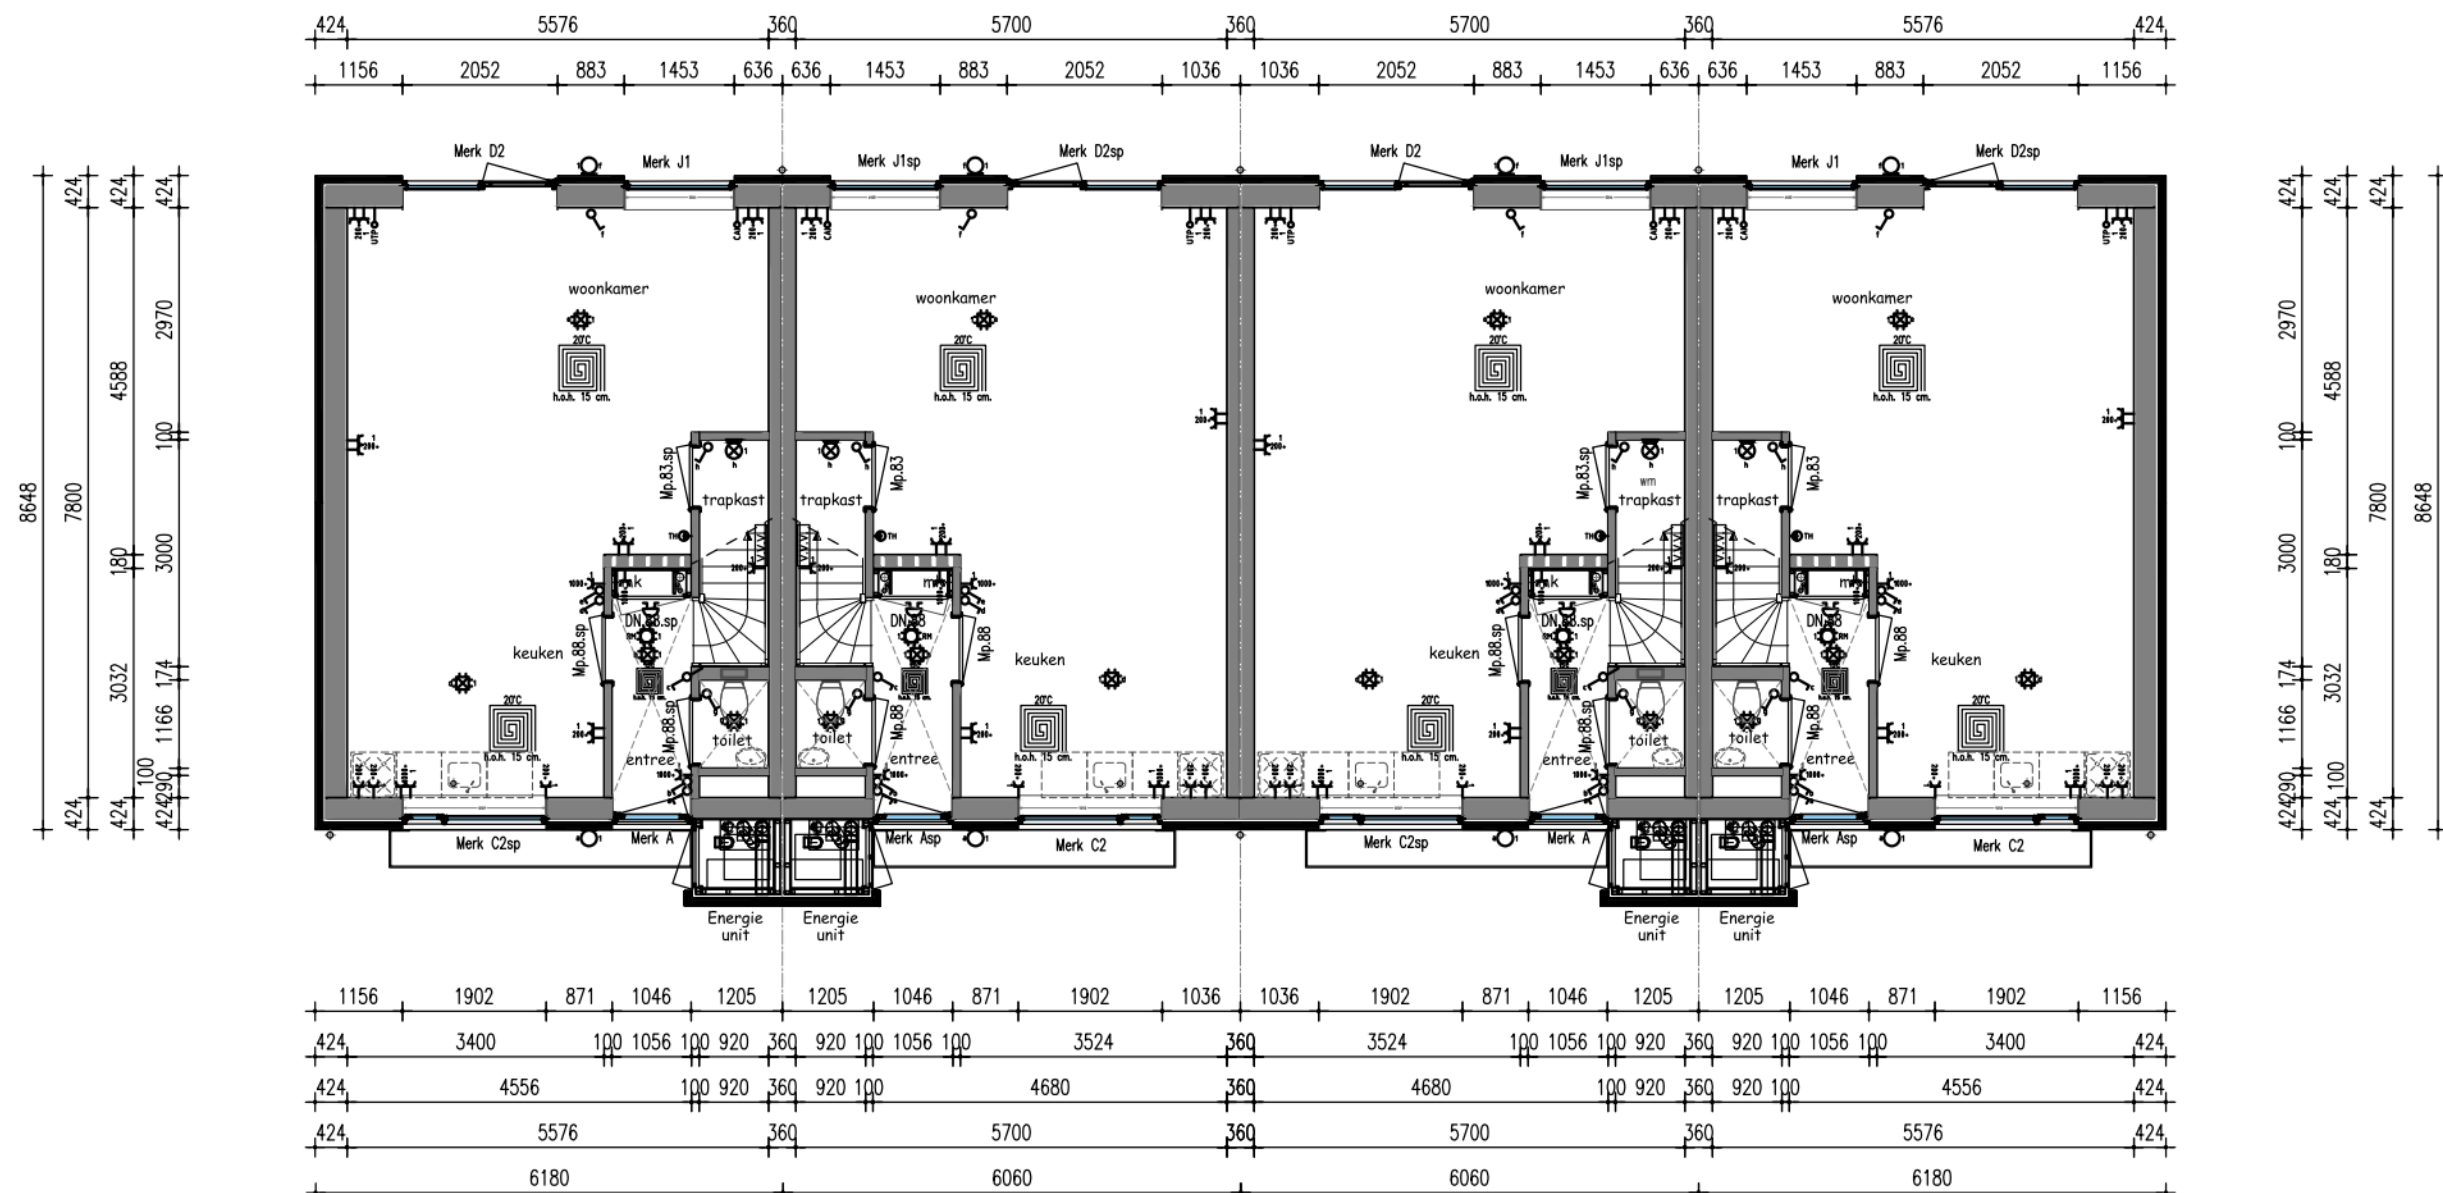


Begane grond

JAREN '30 NOM (nul op de meter)

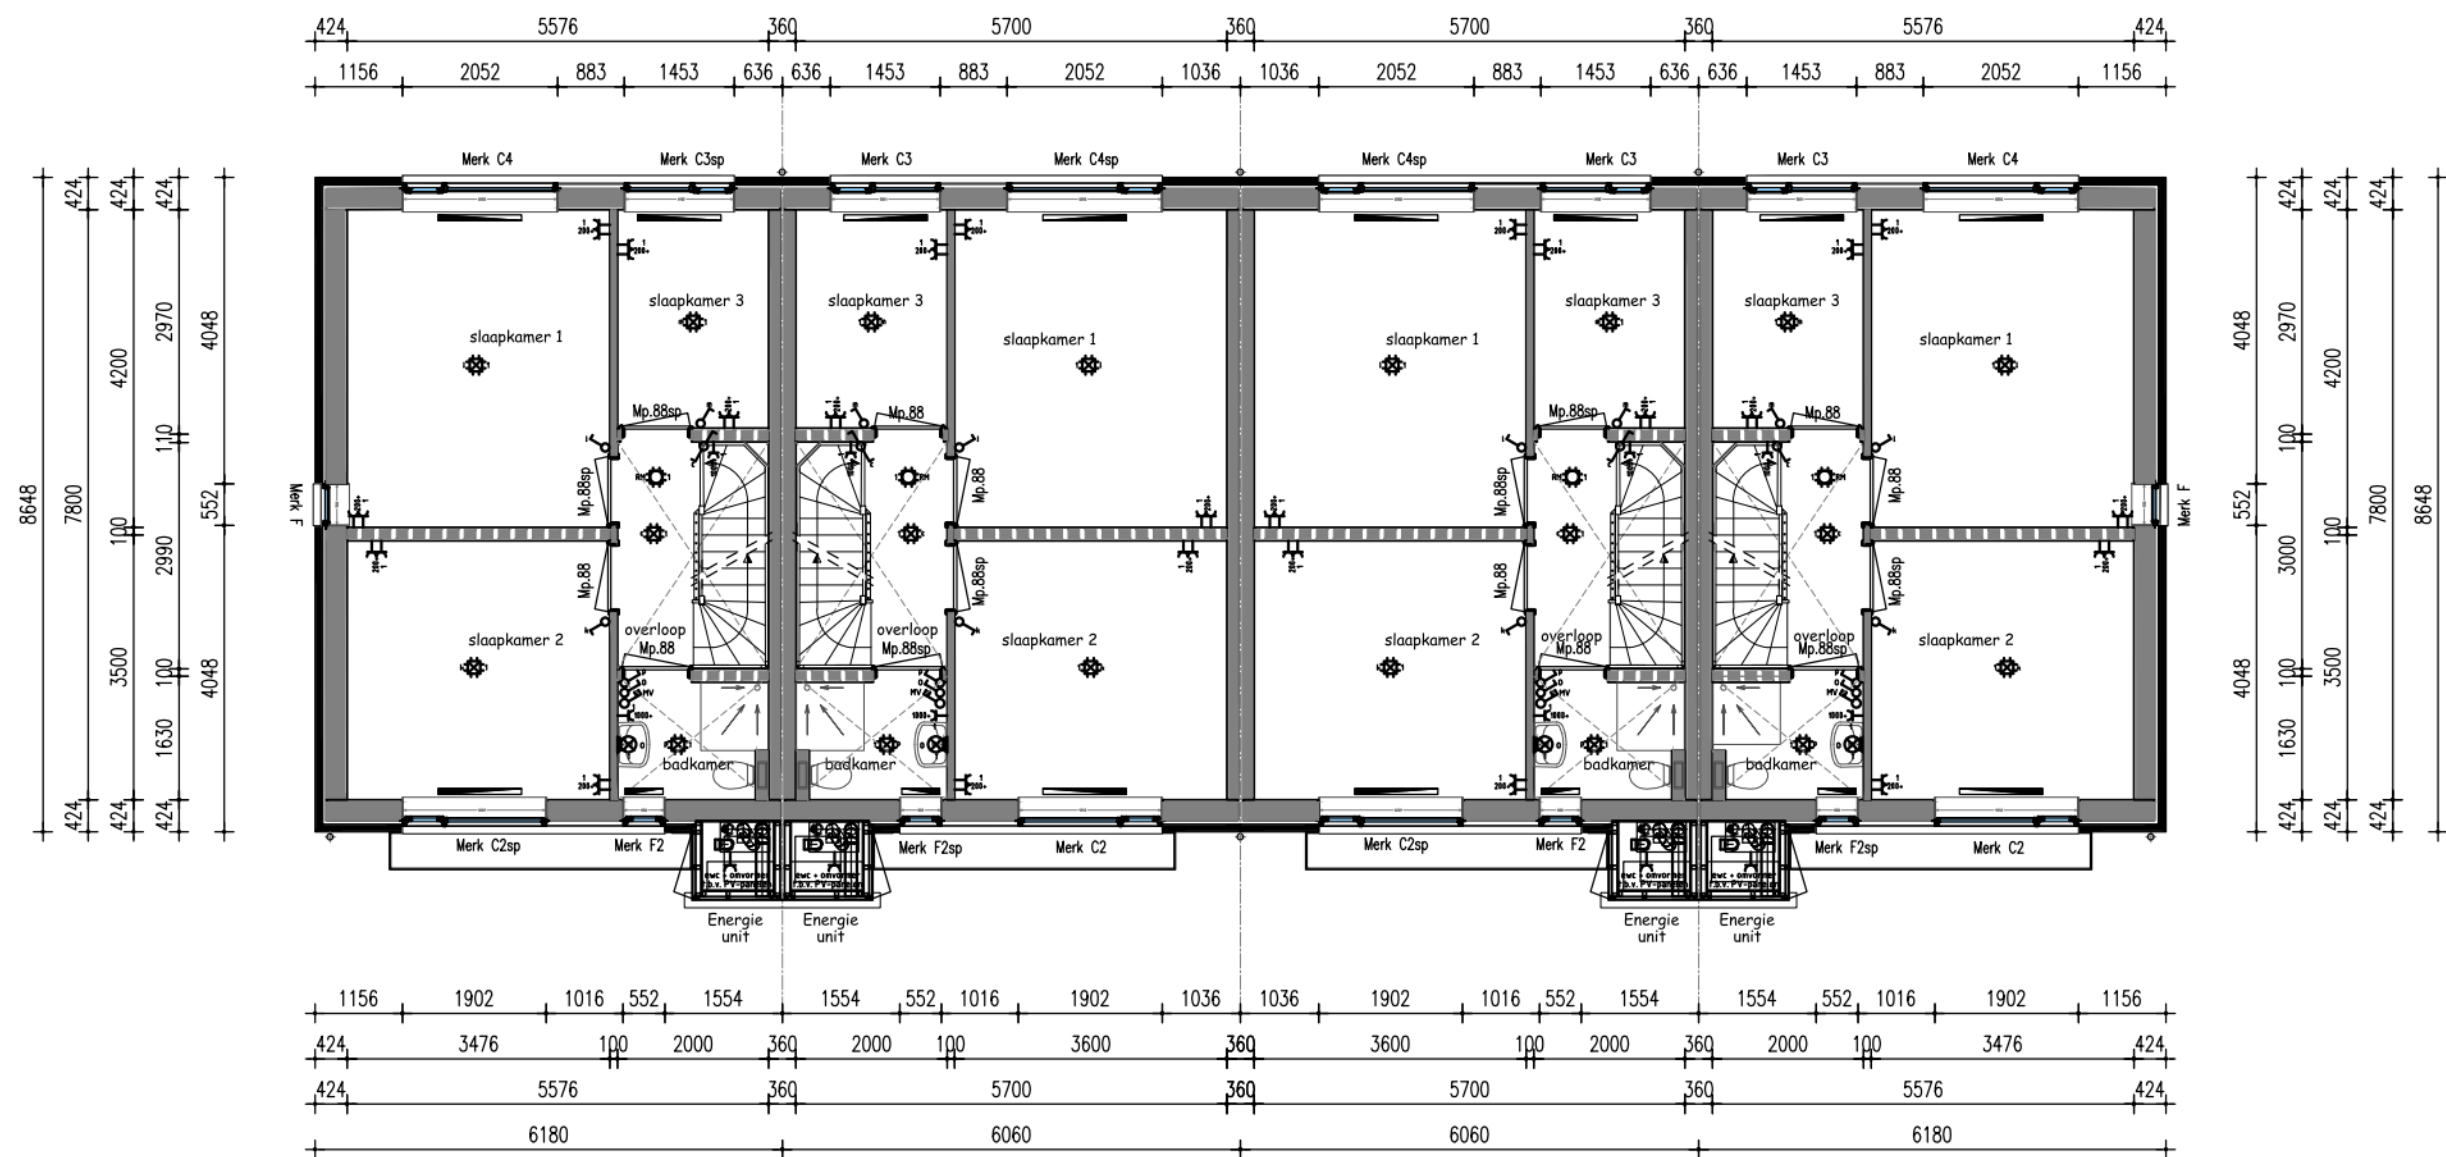


Verdieping

JAREN '30 NOM (nul op de meter)

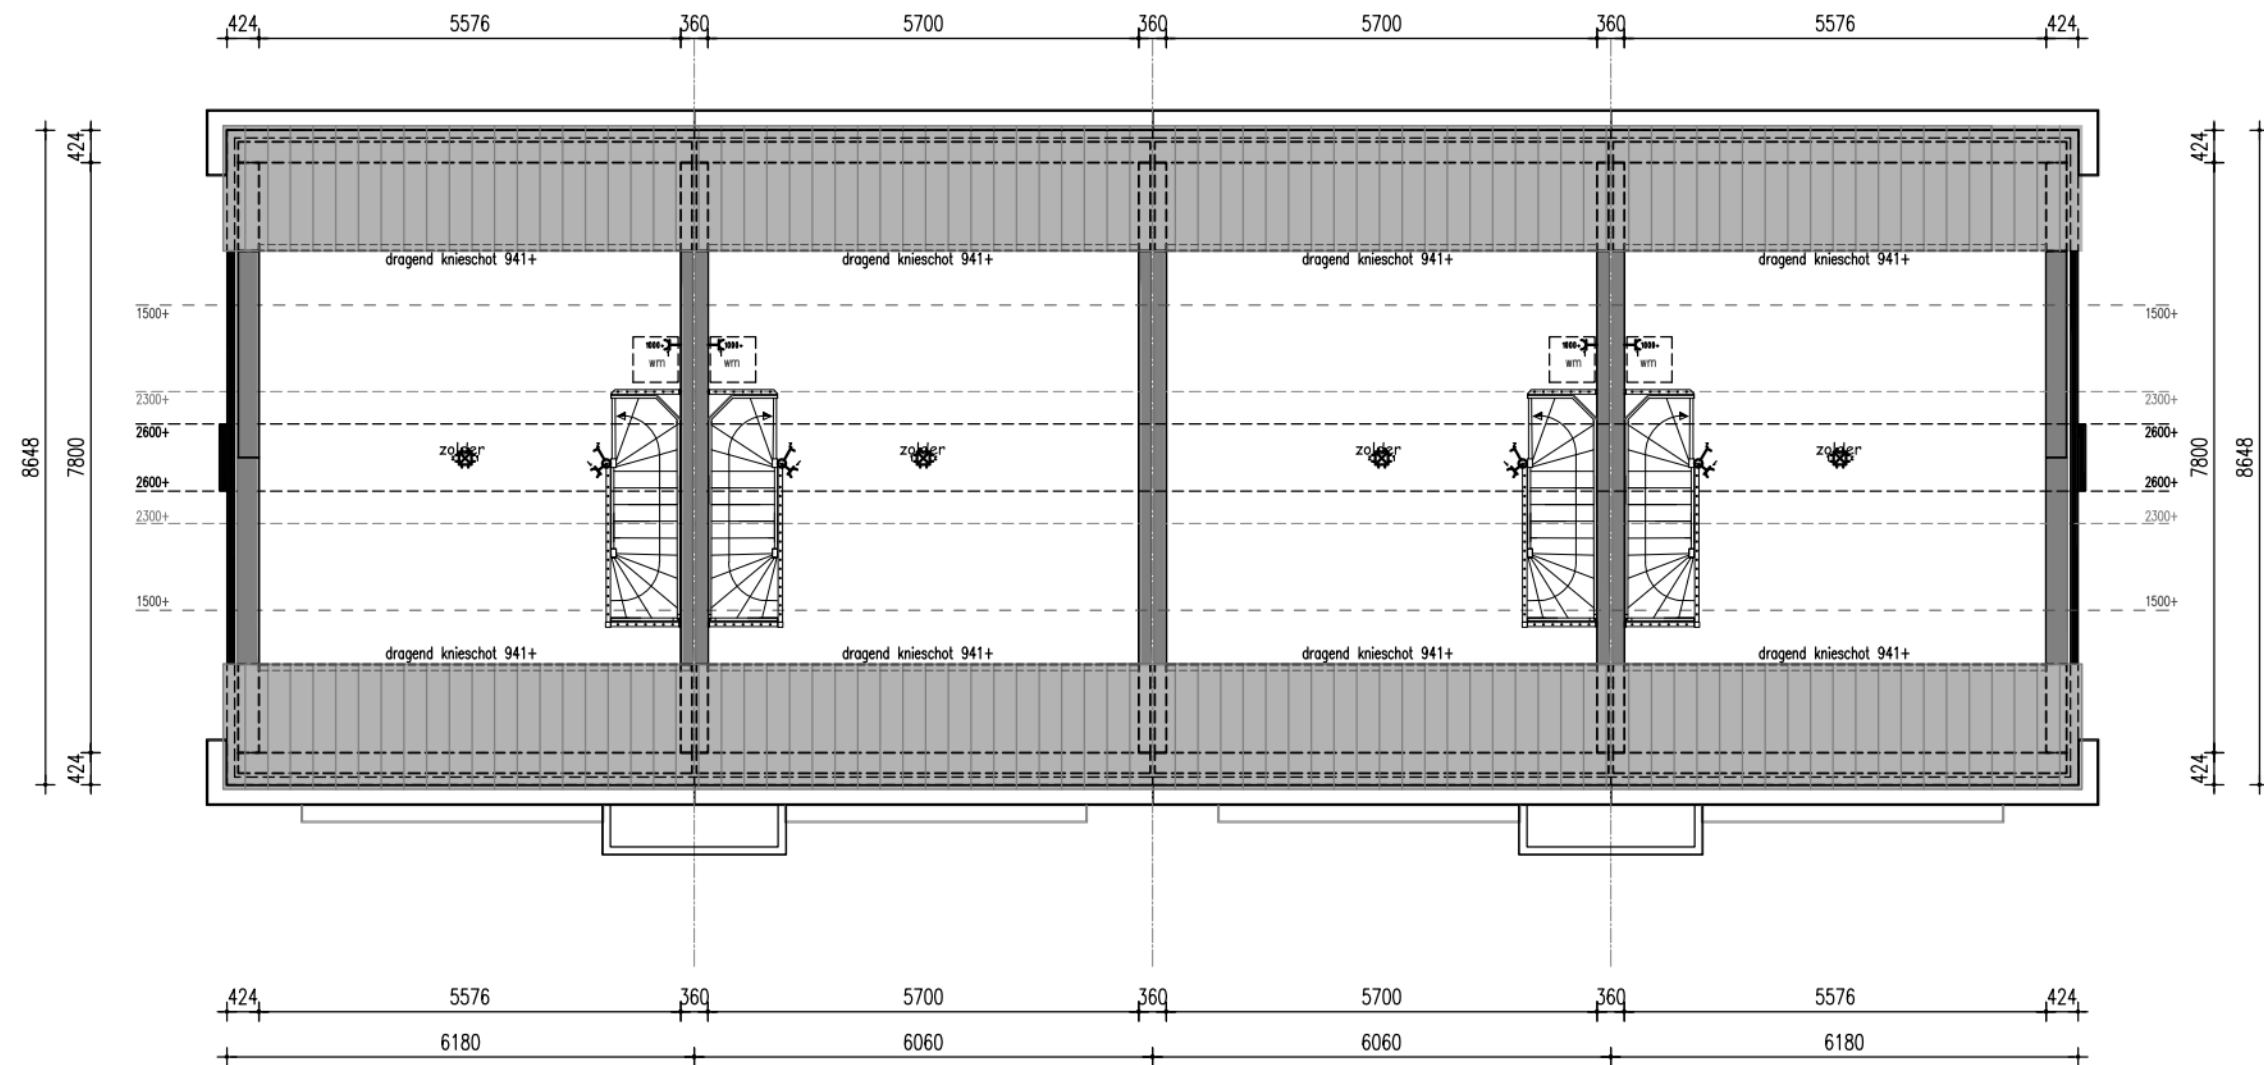


Zolder

JAREN '30 NOM (nul op de meter)

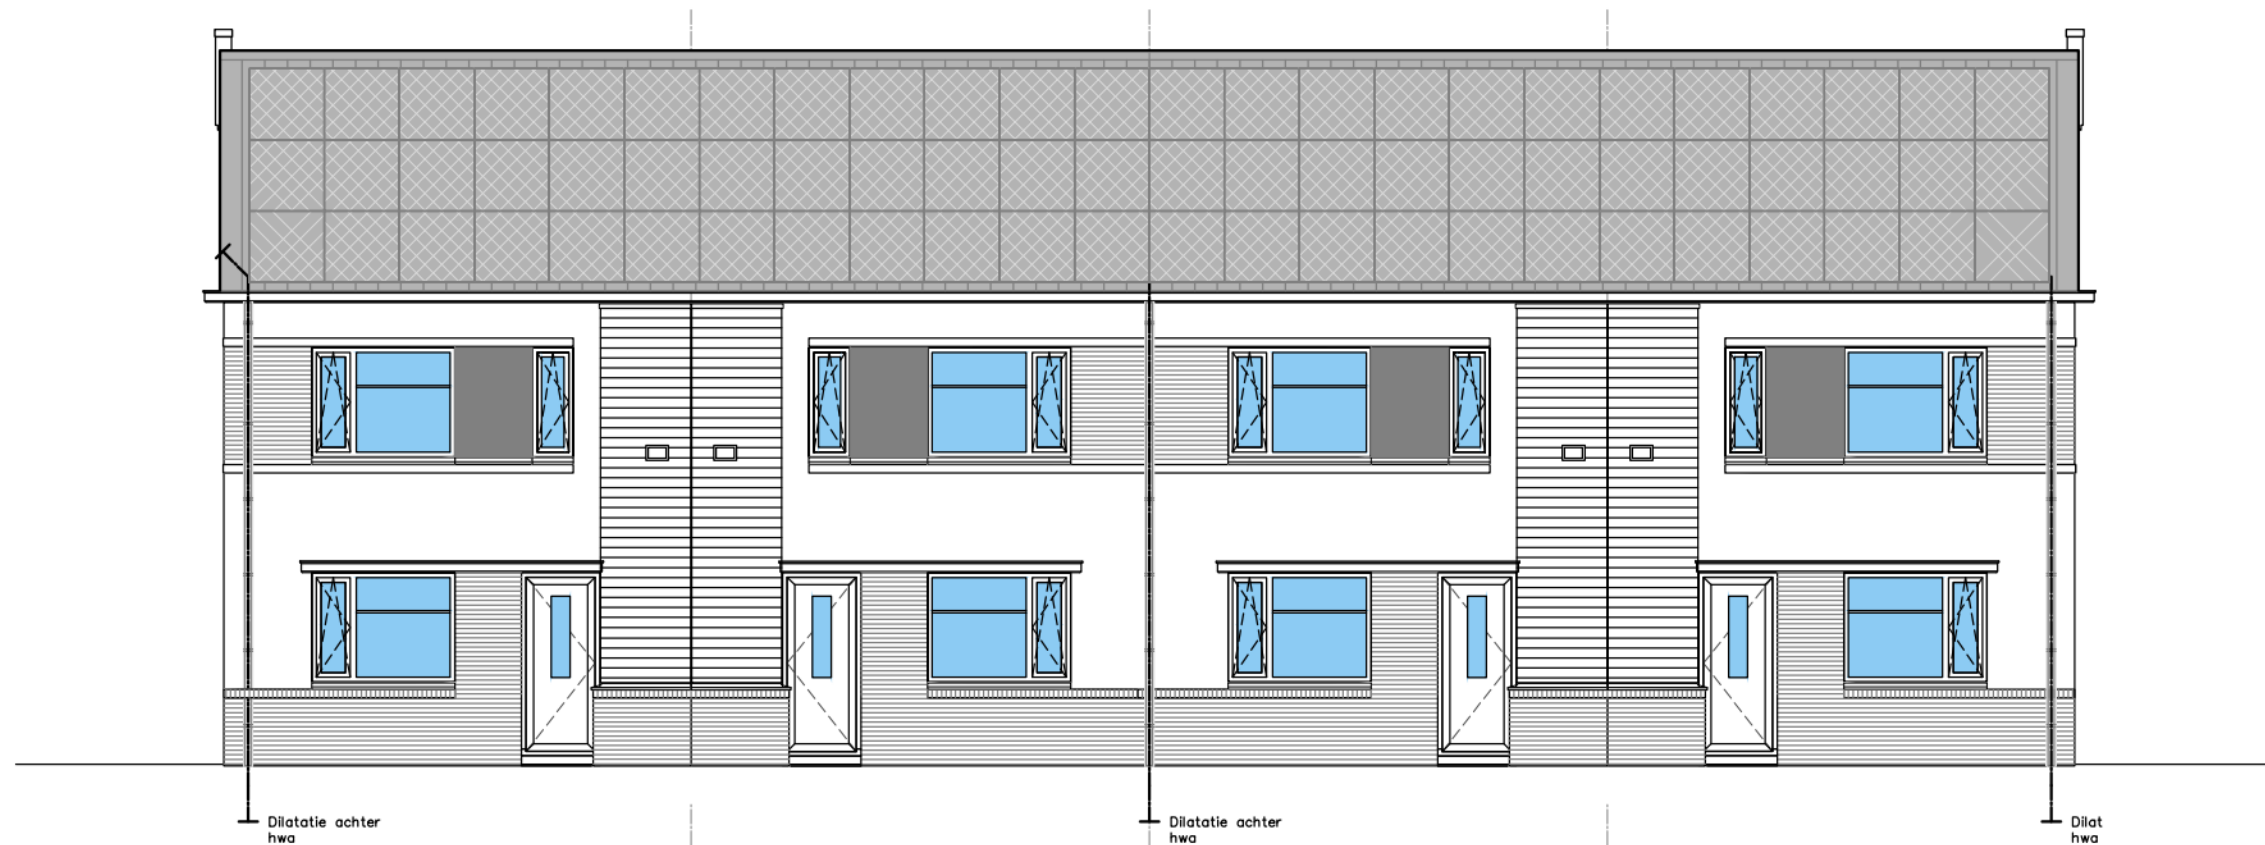

VOORGEVEL


JAREN '30 NOM (nul op de meter)

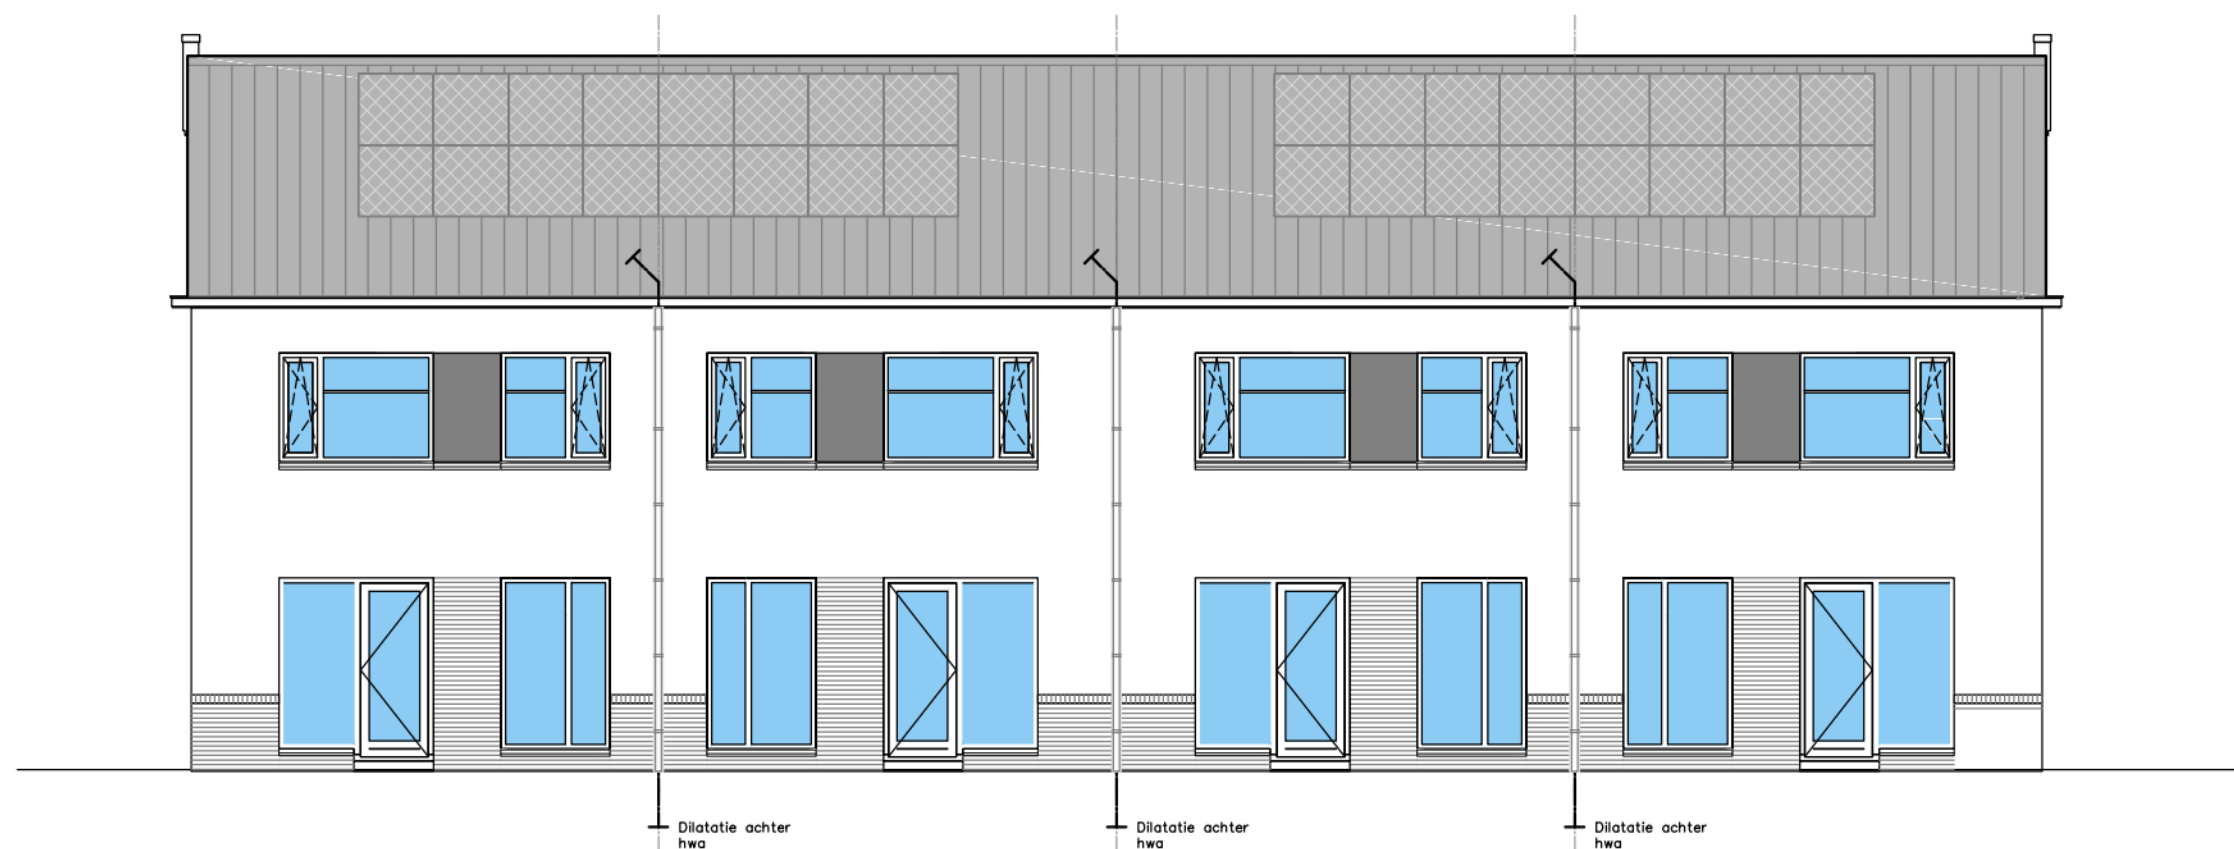


ACHTERGEVEL

JAREN '30 NOM (nul op de meter)


136201 Ticheldobbe 9 t/m 23 Loppersum

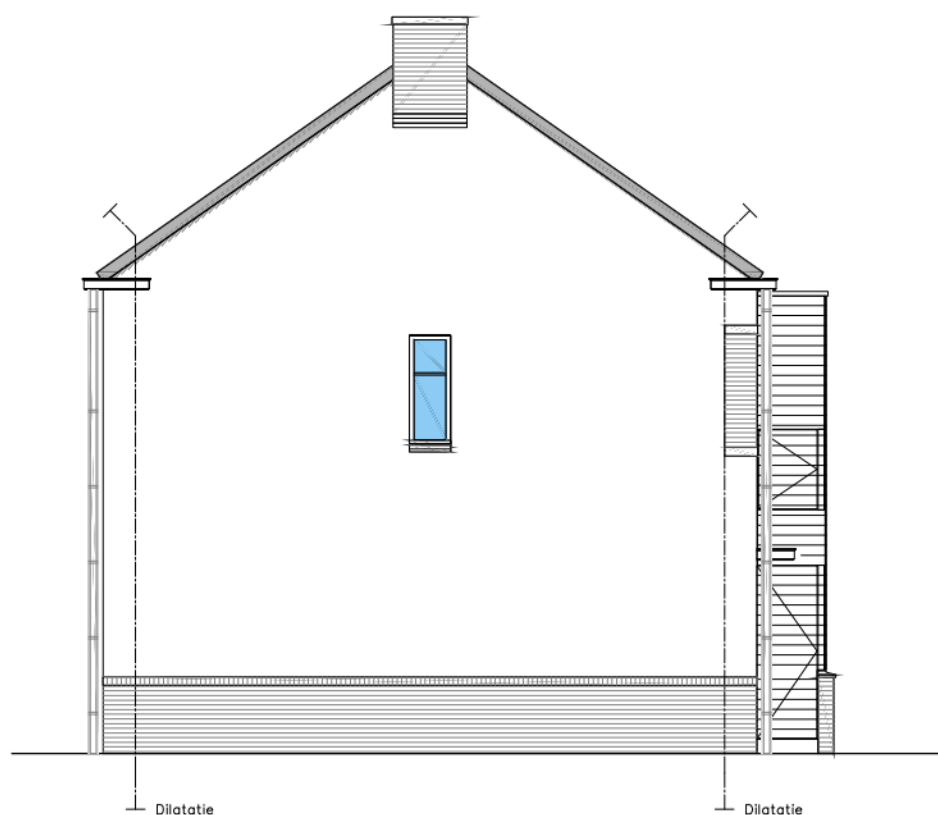

LINKER ZIJGEVEL
JAREN '30 NOM (nul op de meter)

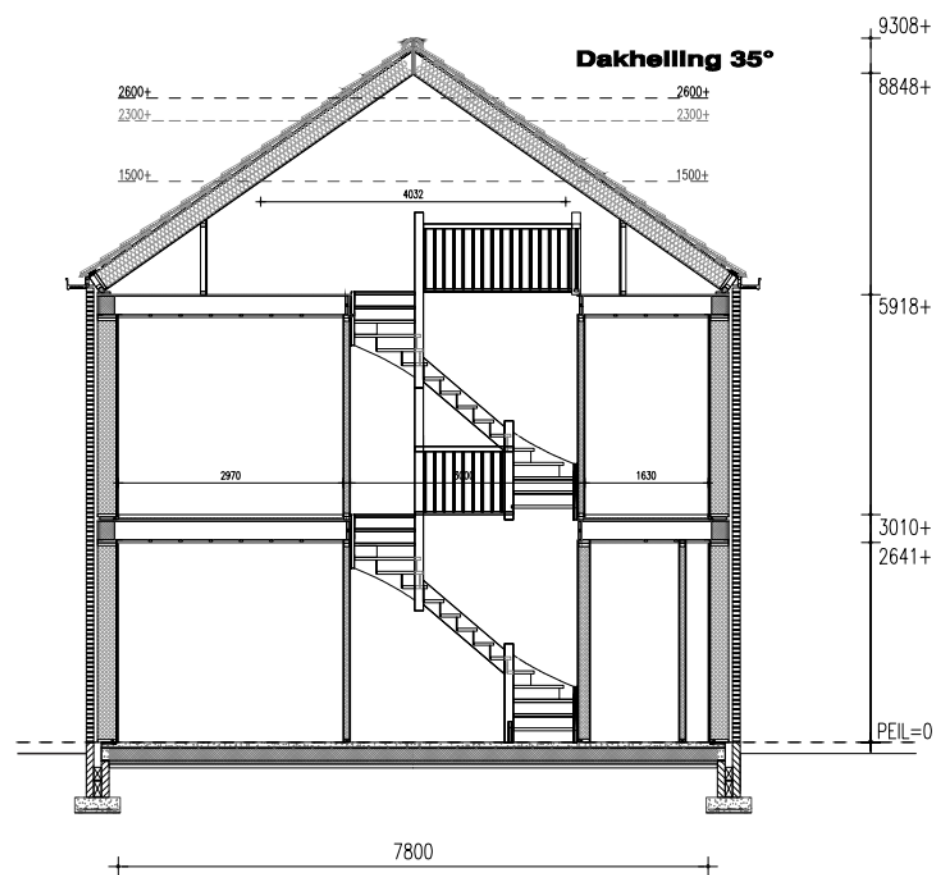

Principe doorsnede

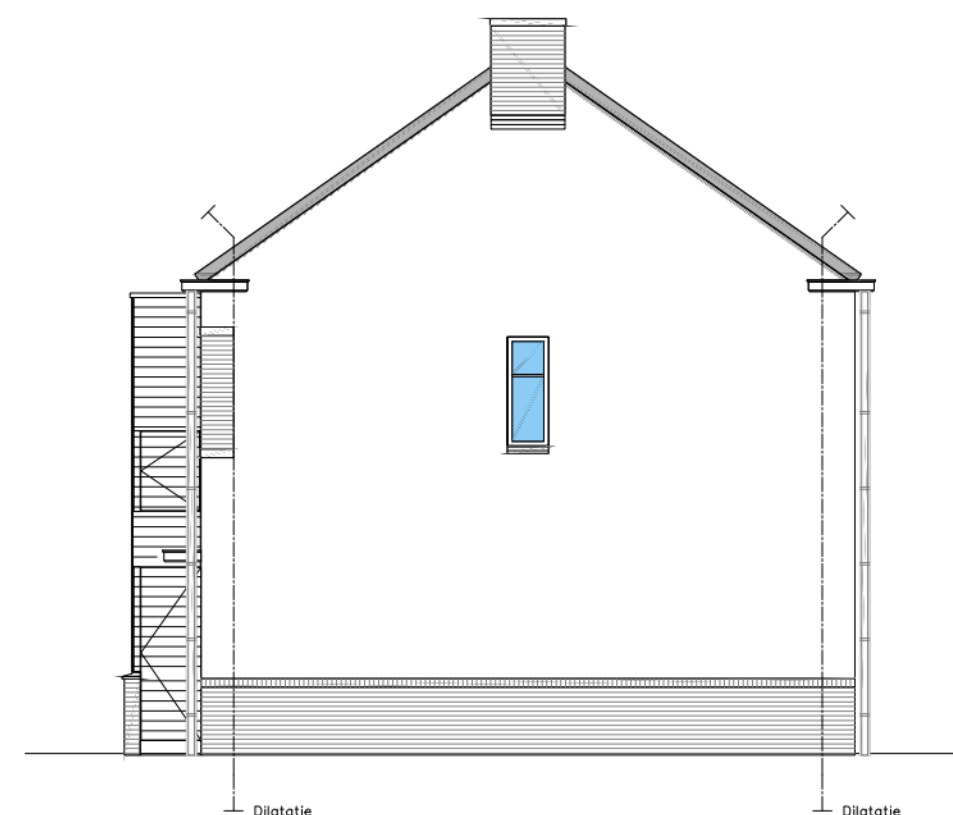

RECHTER ZIJGEVEL
JAREN '30 NOM (nul op de meter)