


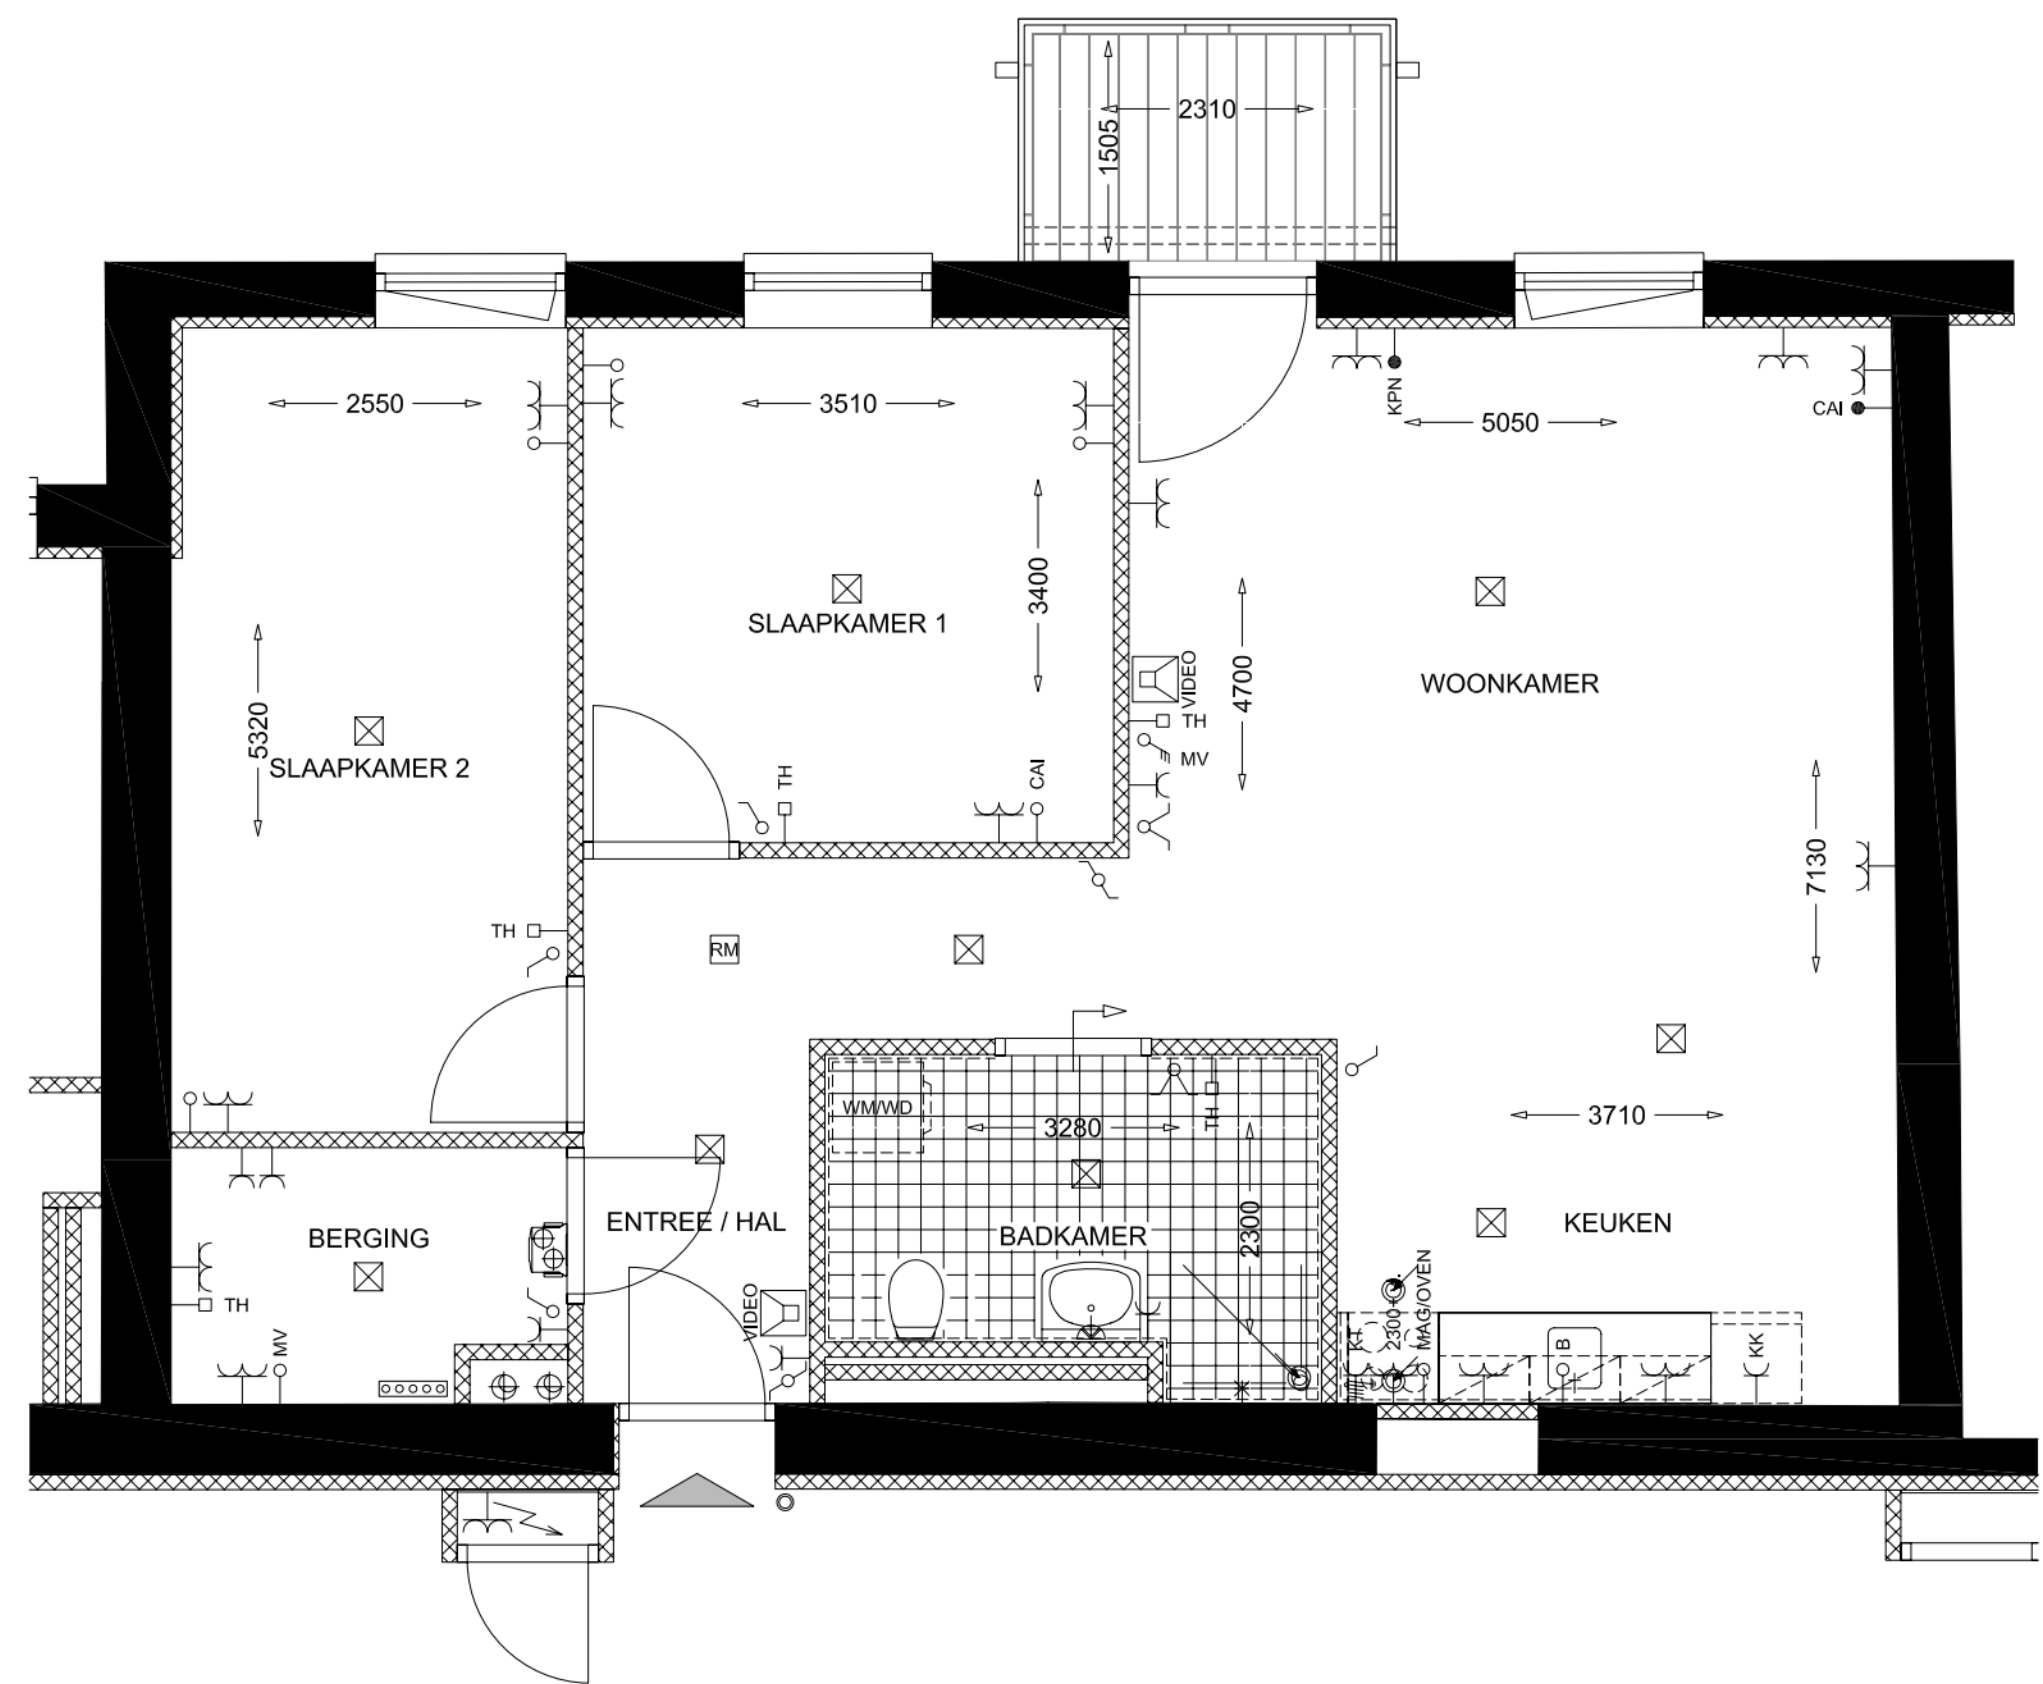

Legenda

symbolen

afvoerpunt mechanische ventilatie in plafond
(in berging met een buis)

centraaldoos t.b.v. lichtpunt in plafond

centraaldoos t.b.v. lichtpunt in wand

wandarmatuur op schemerschakeling

enkelpolige schakelaar

enkelpolige schakelaar met geaarde wandcontactdoos

wisselschakelaar

wisselschakelaar met geaarde wandcontactdoos

serieschakelaar

aansluitpunt, bedraad

aansluitpunt, onbedraad

enkele wandcontactdoos, geaard

dubbele wandcontactdoos, geaard

enkele wandcontactdoos, geaard, spatwaterdicht

enkele wandcontactdoos t.b.v. elektrisch koken

3-standen schakelaar t.b.v. mechanische ventilatie

deurbel

beldrukker

videofooninstallatie

rookmelder gemonteerd op plafond

kamerthermostaat

hemelwaterafvoer

meterkast

schakelaars 1050 mm boven de afwerkvloer
wandcontactdozen 300 mm boven de afwerkvloer met uitzondering van enkele wandcontactdozen, o.a. in keukens en t.p.v. technische installaties, op functionele hoogte

woningtoegang

cv-verdeler

radiator

vloerverwarming in ruimten:
- woonkamer (incl. eethoek indien van toepassing)
- entree en gang
- keukens
- slaapkamers
- badkamer

afkortingen

CV

centrale verwarming

TH

thermostaat

WM

wasmachine

WD

wasdroger

WP

warmtepompboiler met mechanische ventilatie

KT

kooktoestel

B

boiler

VW

vaatwasser

KK

koelkast

MAG

magnetron

CONCEPT

Maria Oord

Project:
39 appartementen
te Vinkeveen

Datum:
26 november 2012

Architect:
Studio 110 architectuur
Vinkeveen

Type 67n

schaal 1:50

Tweede verdieping