


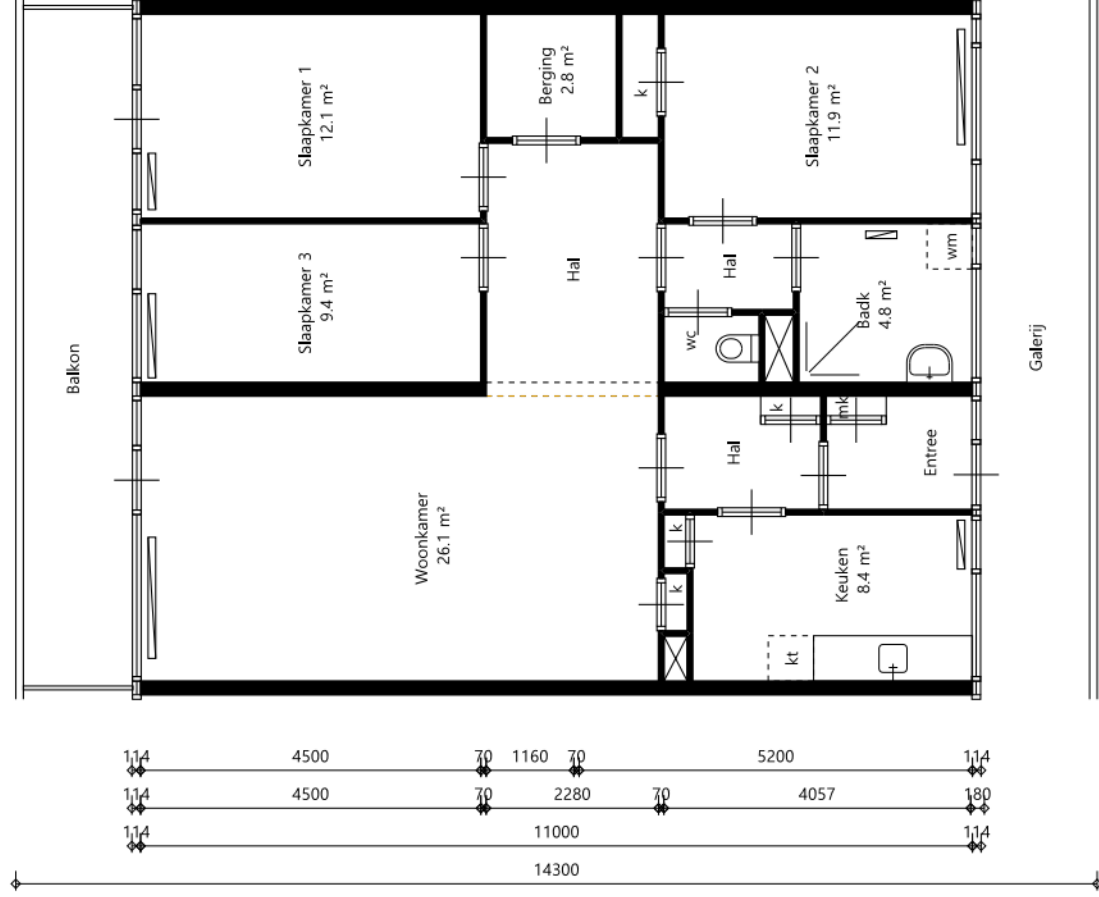

ROCHDALE
Woningstichting Rochdale
www.rochdale.nl

Complex

21042

Florijn 945

GBO: 94.9 m²

30302

Type **B**
Schaal **1:100**
Formaat **A4**
Datum **20180918**
Blad **1102BA_945_0_P0**

Maten onder voorbehoud. Aan deze tekening kunnen geen rechten ontleend worden.