


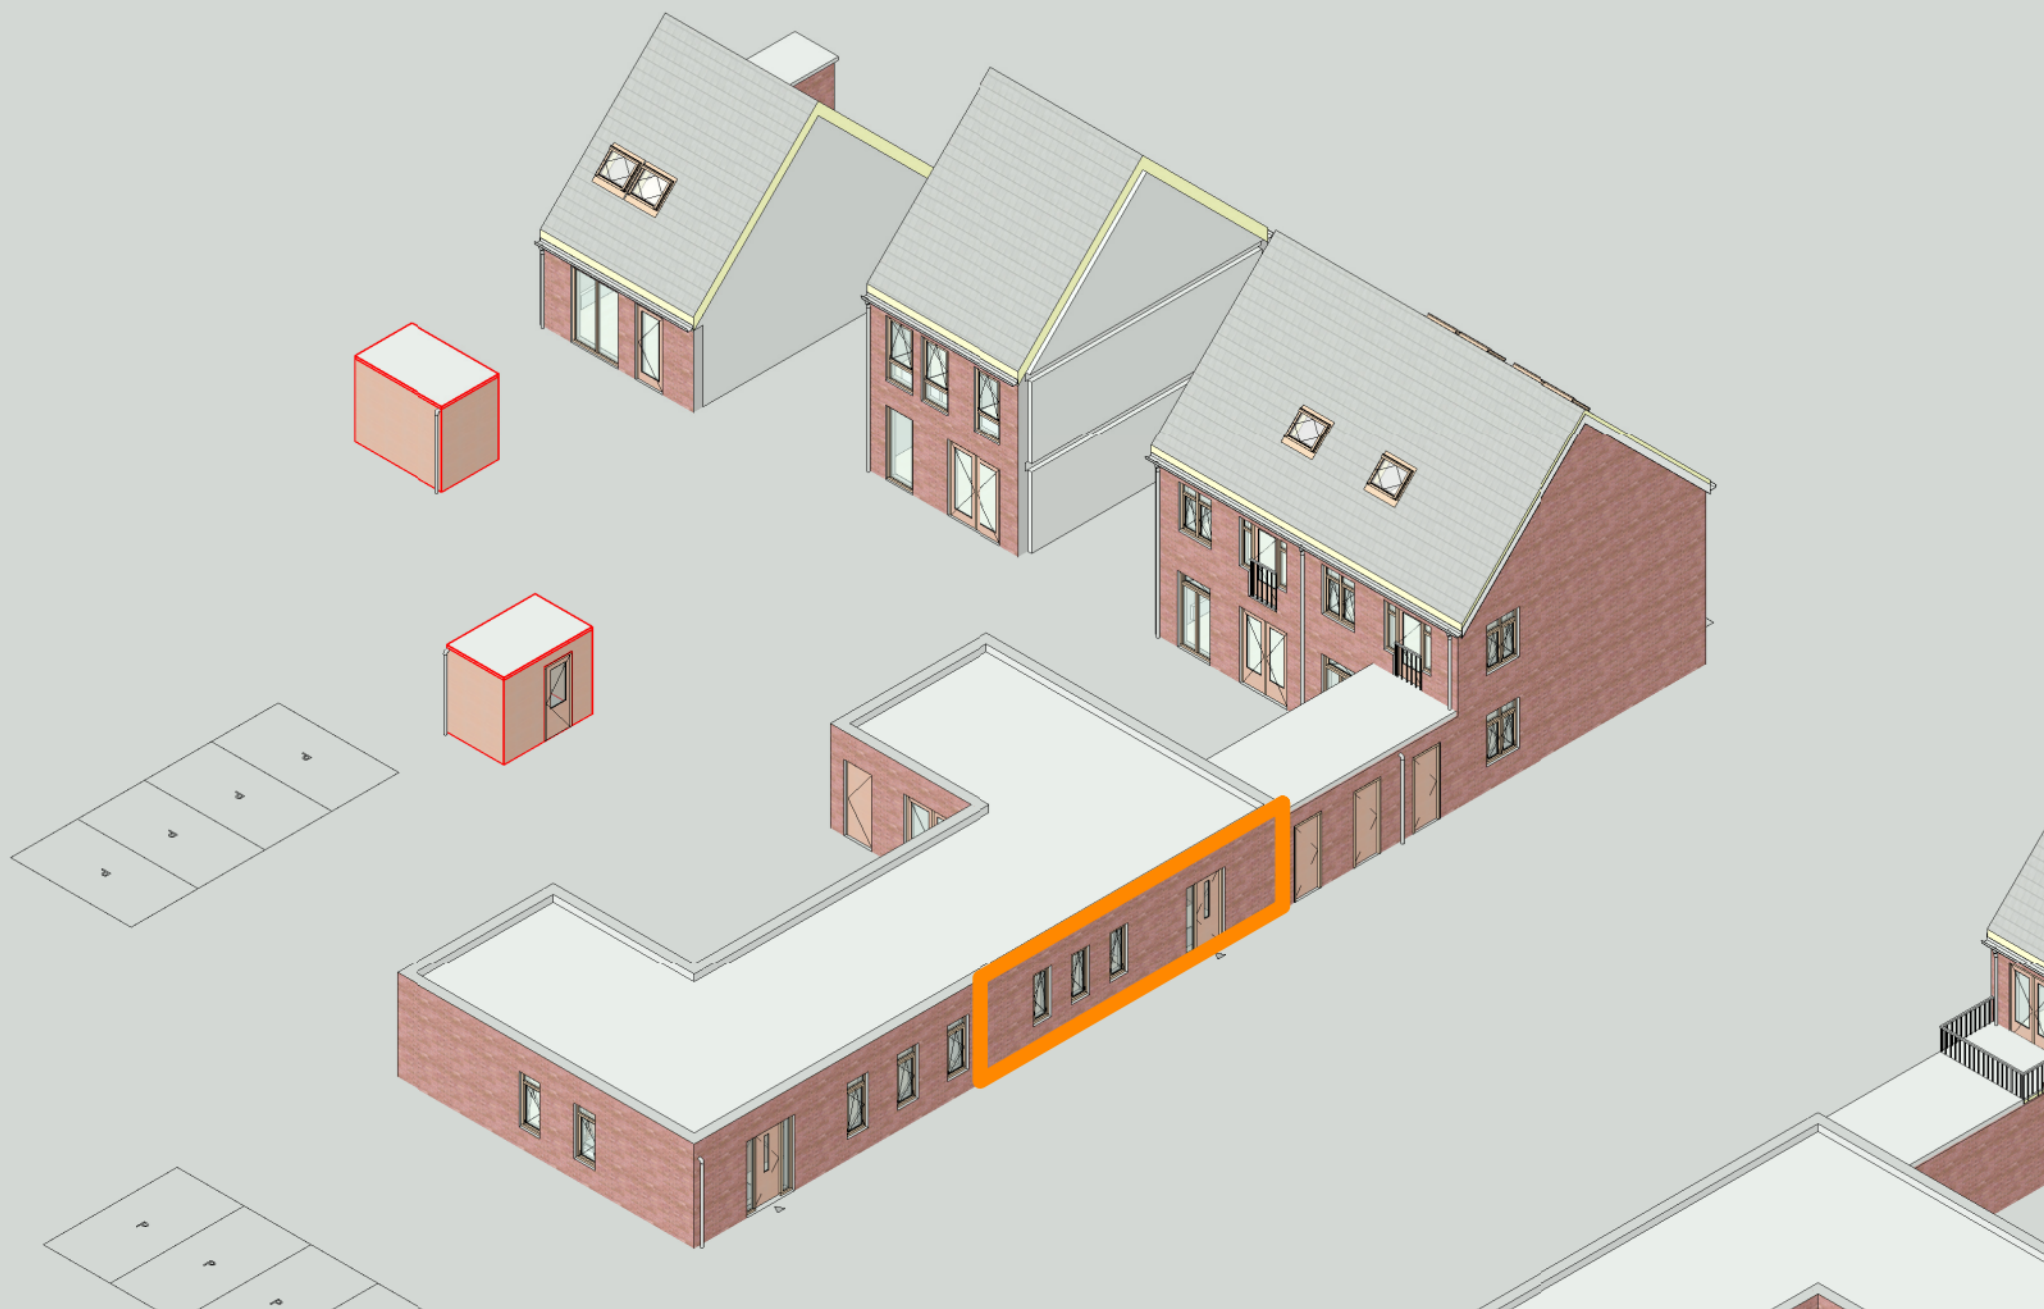

Alle afmetingen zijn in millimeters. Aan deze tekening kunnen geen rechten worden ontleend. Afmetingen kunnen in werkelijkheid afwijken.

Adres : Donarstraat 2, Almere Poort
Complex : 1520.1

Type : NJO
VHE : 52000018

Bouwjaar : 2010
Verdieping : Bg

Formaat : A4
Datum : 01 jan 2025