


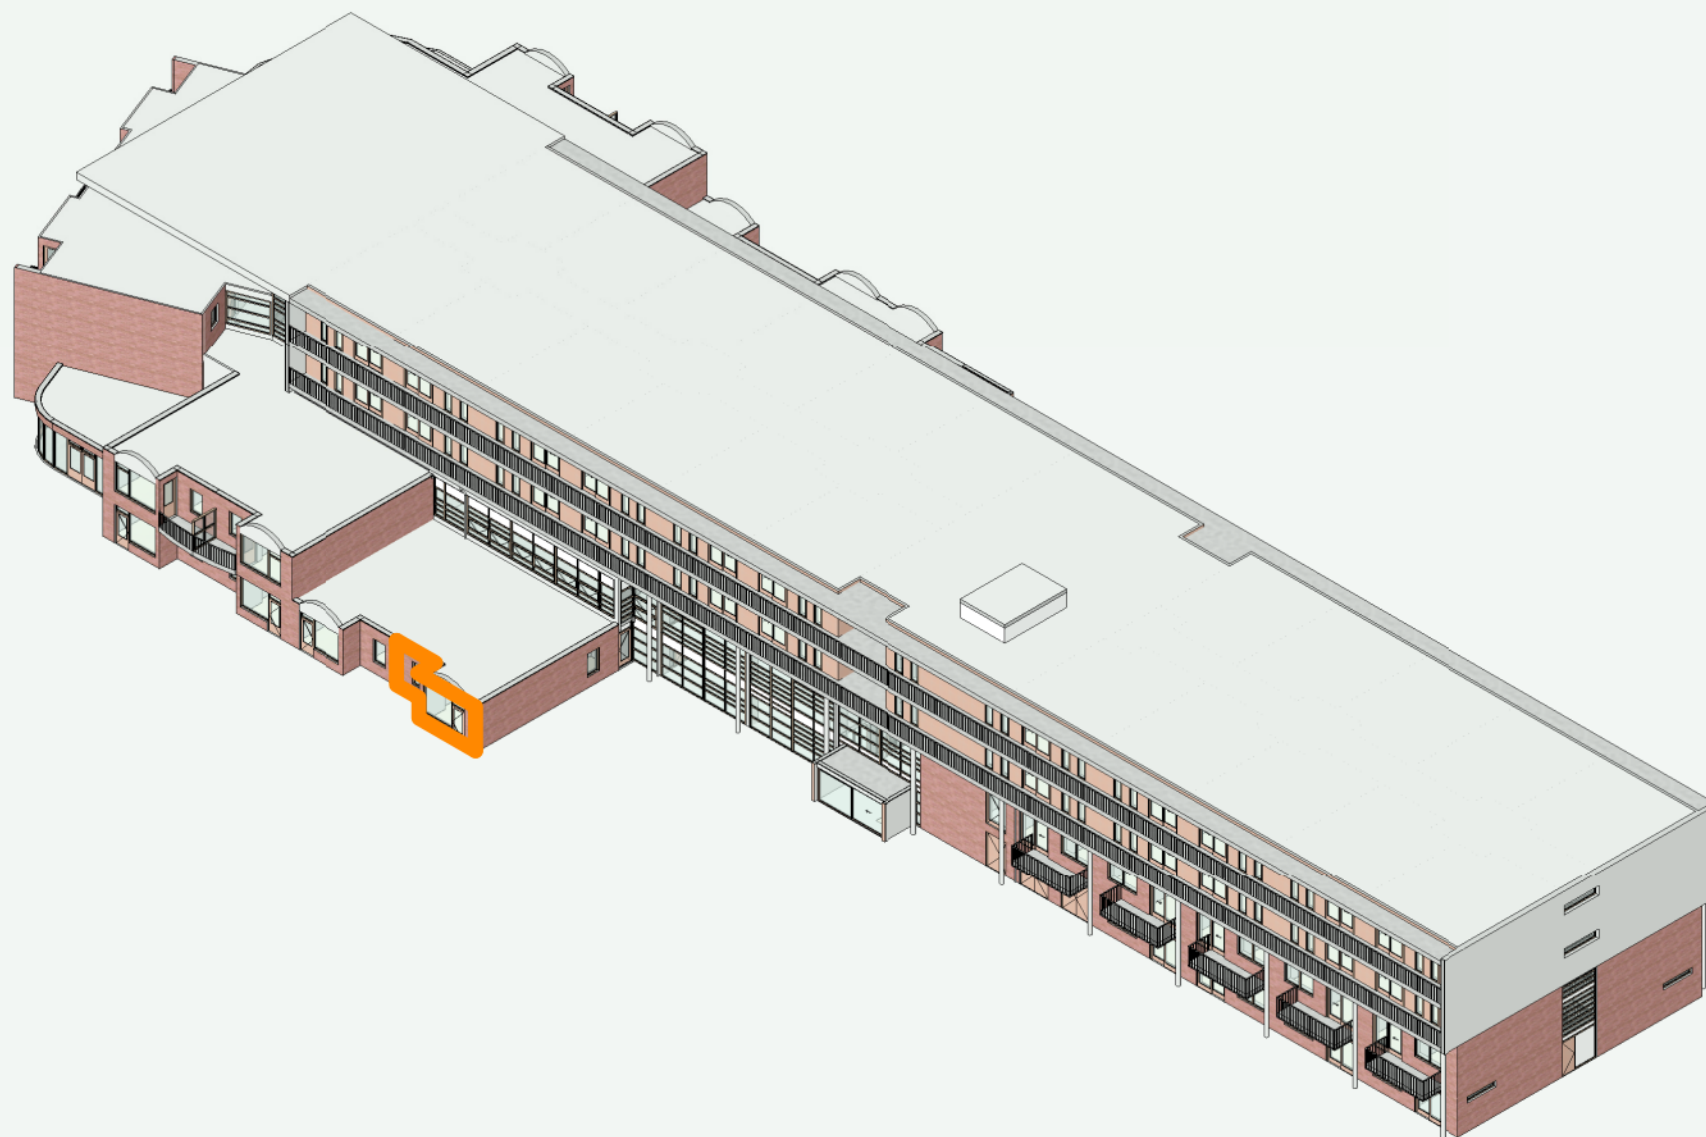

• In deze tekening zijn afmetingen in millimeters uitgedrukt en berekeningen in meters. • De oppervlakte is berekend op vloerhoogte (niet op stahoogte). • Aan deze tekening kunnen geen rechten worden ontleend. Afmetingen kunnen in werkelijkheid afwijken.

Adres : Wethouder de Joodestraat 28, Woudrichem

Cluster : F0118-B01406

Type : HAA

VHE : E000818

Bouwjaar : 1993

Verdieping :Bg

Formaat : A4

Datum : 23-01-2025

**BAZALT
WONEN**