


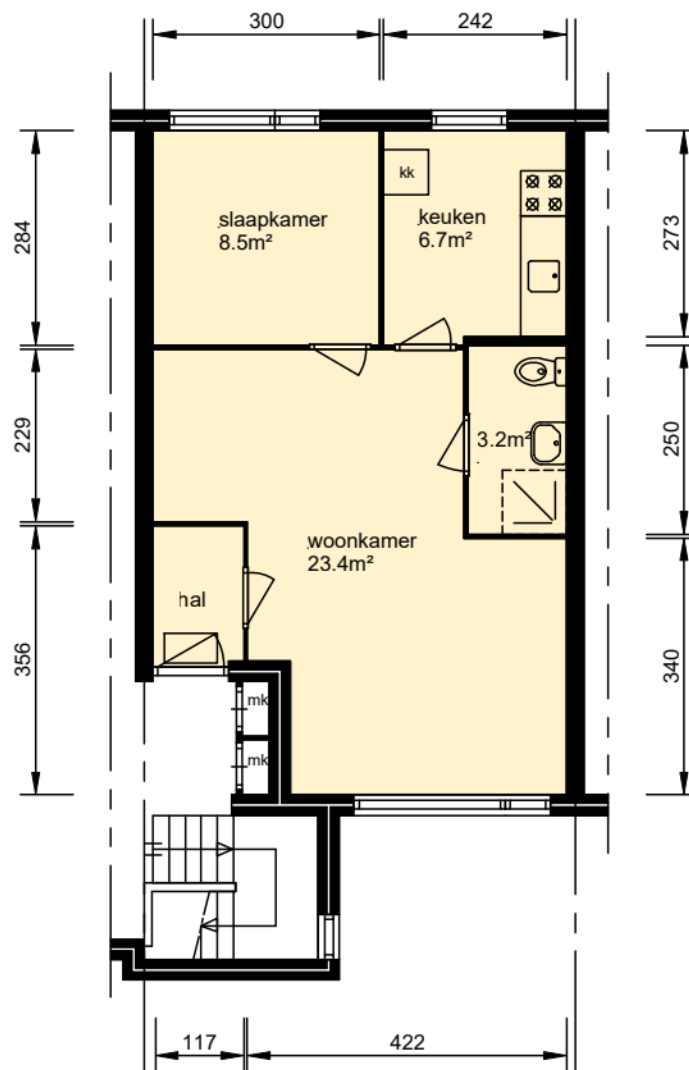

begane grond

gebruiksoppervlak woonfunctie 44.96m²

Aan deze tekeningen kunnen geen rechten worden ontleend. De maten kunnen in werkelijkheid afwijken.

Plaats:

Utrecht

Straat:

Sudeten 97

Bestandsnaam

HG3V0_0332_01402001100_GBO.dwg

Complex 0332

formaat A4, blad 1/1, schaal 1:100

Datum:

27-10-2016

10-10-2025

woonin