


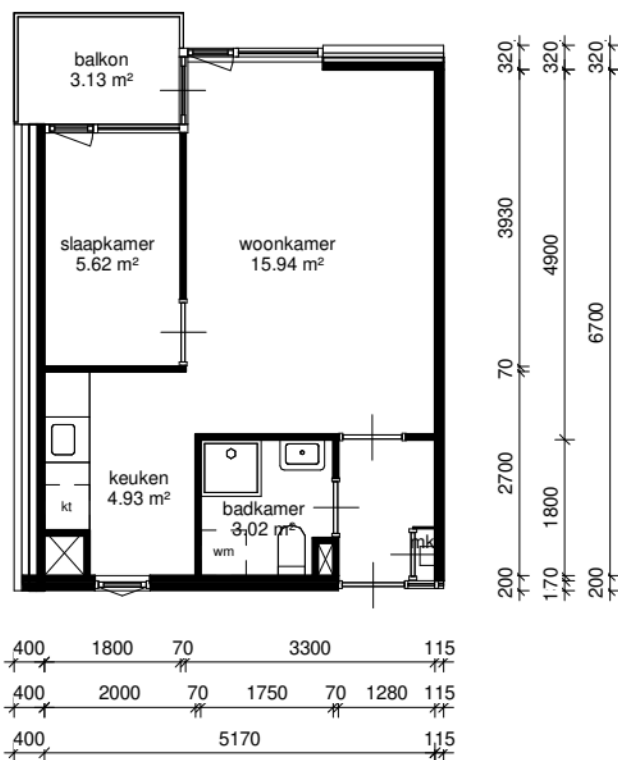

tweede verdieping



Adres : 48 Eisingahof	
Postcode : 3318AM DORDRECHT	
Complex nummer: 506	
Complex naam : Eisingahof	
Woningtype : WoningtypeBe4	Schaal : 1:100
Datum : 10/14/22	Formaat: A4
Alle maten zijn onder voorbehoud en aan deze tekening kunt u geen rechten ontleenen.	