




Appartement - 2e woonlaag

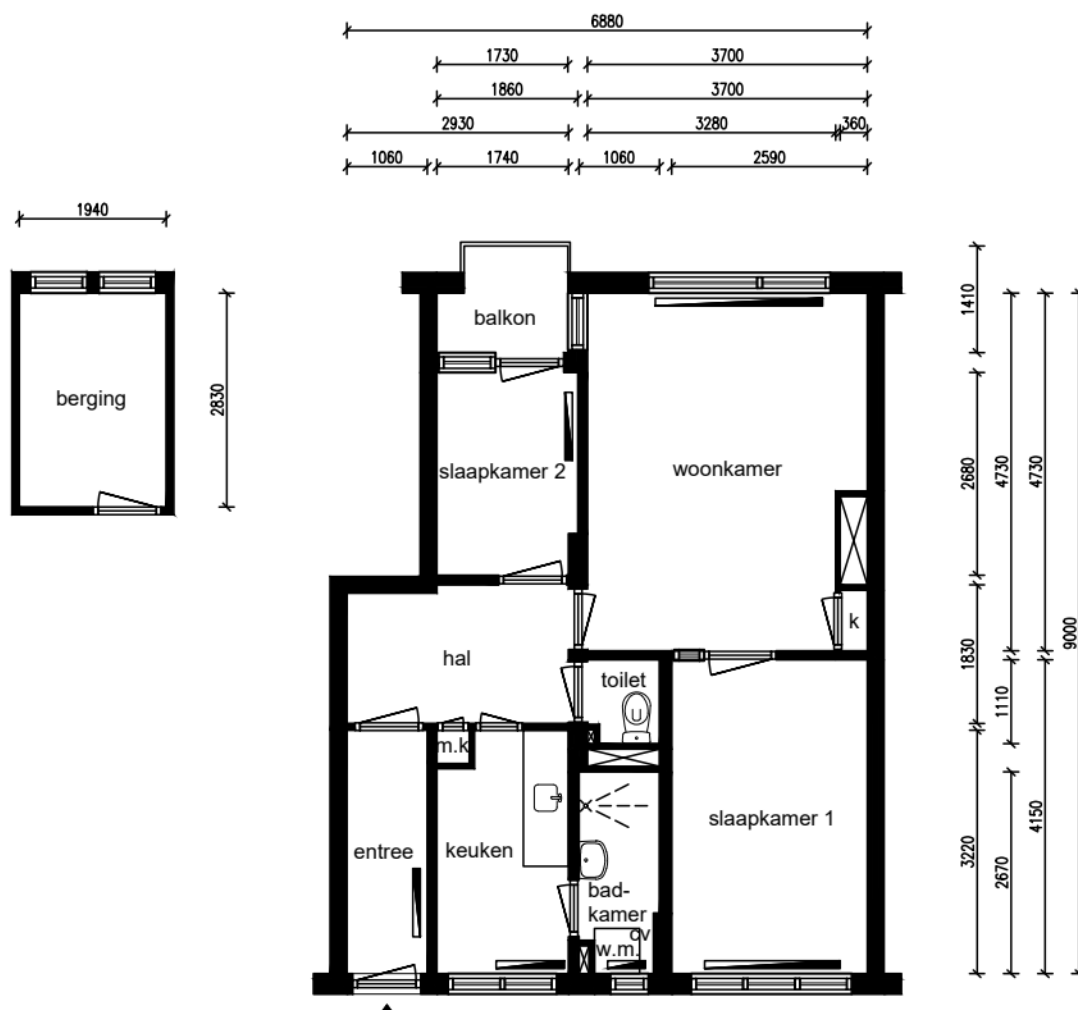

Alle maten dienen in het werk te worden gecontroleerd

Ruimte	m ²
Woonkamer	16,90
Keuken	5,35
Slaapkamer 1	10,75
Slaapkamer 2	4,92
Badkamer	2,68
Berging	5,49
Balkon	2,22
Entree	3,41
Hal	5,23

Totaal: 48,31

Lengte aanrechtblad:
1,80m

NEN 2580

Gebruiksoppervlakte
54,56 m²

Bruto vloeroppervlakte
60,87 m²

Adres: Noorderstraat 70
Plaats: Wormerveer
VHE-nummer: 23911744
Schaal: 1:100
Formaat: A4

Datum: 10-10-2024
Tekenaar: N.M.

parteon

Dick Laanplein 1
1521 HT Wormerveer
T: (075) 627 50 50
E: info@parteon.nl
I: www.parteon.nl



EN Vastgoed Vision
Roode Wildemanweg 47
1521PZ Wormerveer

Telefoon (075) 888 0383
E-mail info@envastgoedvision.nl
Internet www.envastgoedvision.nl