
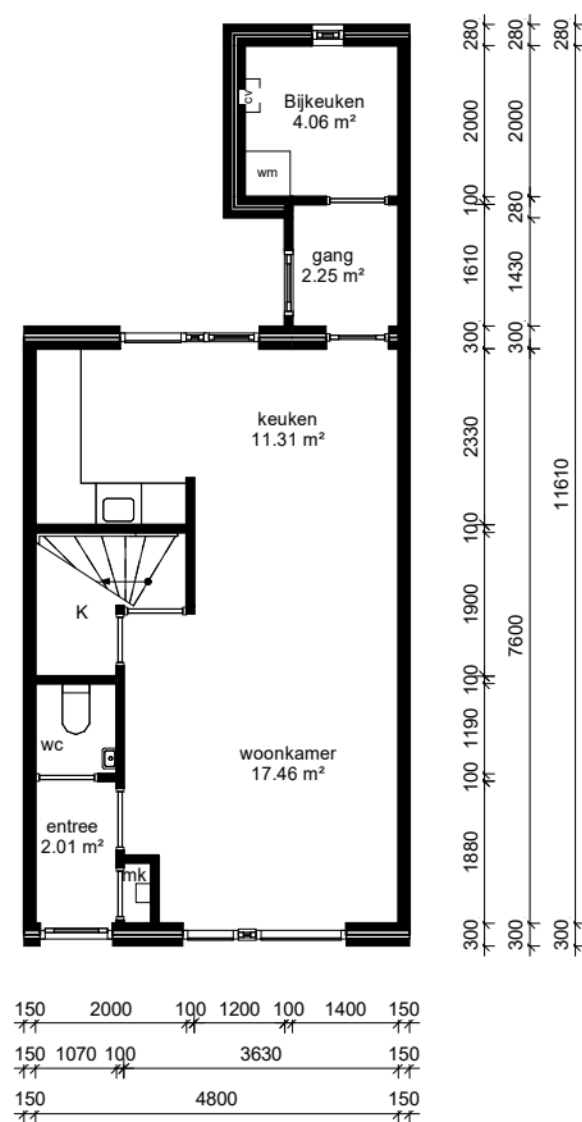


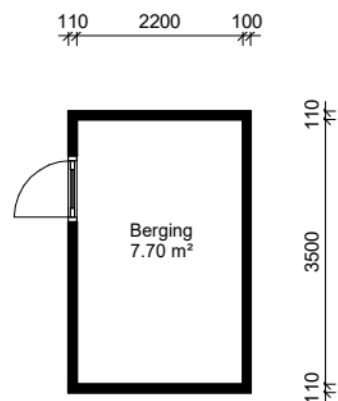

LEGENDA

- = kast
- = meterkast
- = deur
- = entree deur
- = keukenblok
- = wastafel / fontein
- = toilet
- = douche
- = bad
- = opstelplaats kooktoestel
- = opstelplaats koelkast
- = opstelplaats wasmachine
- = opstelplaats wasdroger
- = cv ketel
- = boiler
- = mechanische ventilatie

Adres: Dennenweg 19

Plaats: RHENEN

Complex nummer: 102

Verdieping: 00 Begane grond

Schaal: 1 : 100

VHE-NR: 24510210086




Datum: 21-02-2024

Format: A3

Luxs B.V.

Woningtype: A

LET OP: Aan deze tekening kunnen geen rechten worden ontleend.

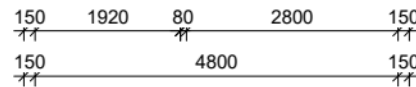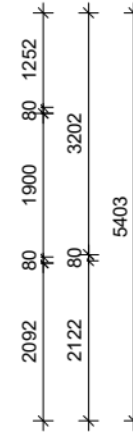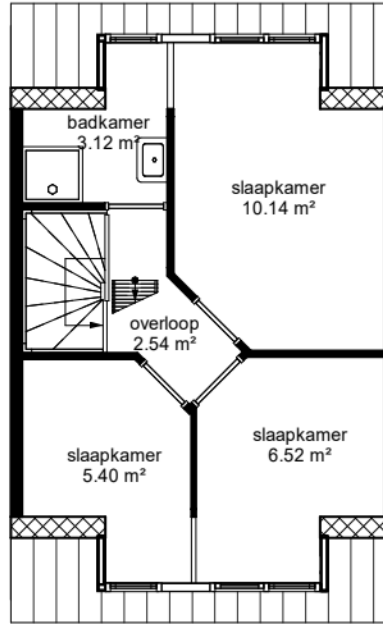

Rhenam Wonen met de menselijke maat  Bezoekadres:
Binnenhof 9,
3911 NP Rhenen
Telefoon: 0317-683200

Adres: Dennenweg 19

Complex nummer: 102

VHE-NR: 24510210086

Verdieping: 01 Eerste verdieping

Datum: 21-02-2024

Plaats: RHENEN

GO: 78.18 m²

Format: A4


Schaal: 1 : 100

Luxs B.V.

hitech  **BRINK**
Your Trusted Outsourcing Partner

Woningtype: A

LET OP: Aan deze tekening kunnen geen rechten worden ontleend.

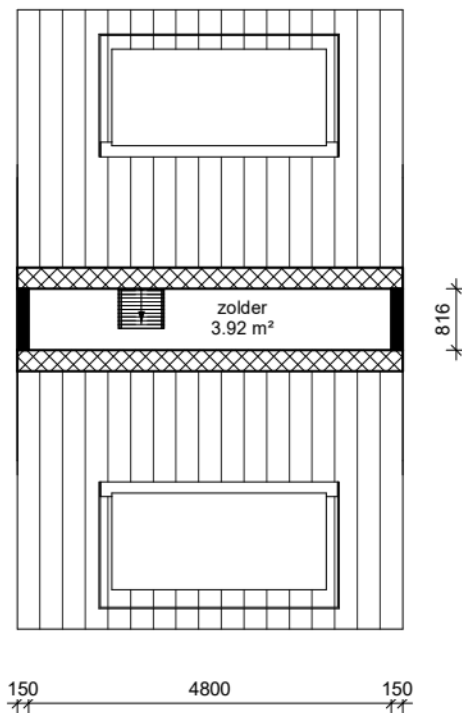

Rhenam Wonen
 met de menselijke maat

Bezoekadres:
 Binnenhof 9,
 3911 NP Rhenen
 Telefoon: 0317-683200

Adres: Dennenweg 19

Plaats: RHENEN

Complex nummer: 102

Verdieping: 02 Tweede verdieping

GO: 78.18 m²

Schaal: 1 : 100

VHE-NR: 24510210086

Datum: 21-02-2024

Format: A4

Luxs B.V.

hitech
 Your Trusted Outsourcing Partner

BRINK

Woningtype: A

LET OP: Aan deze tekening kunnen geen rechten worden ontleend.