


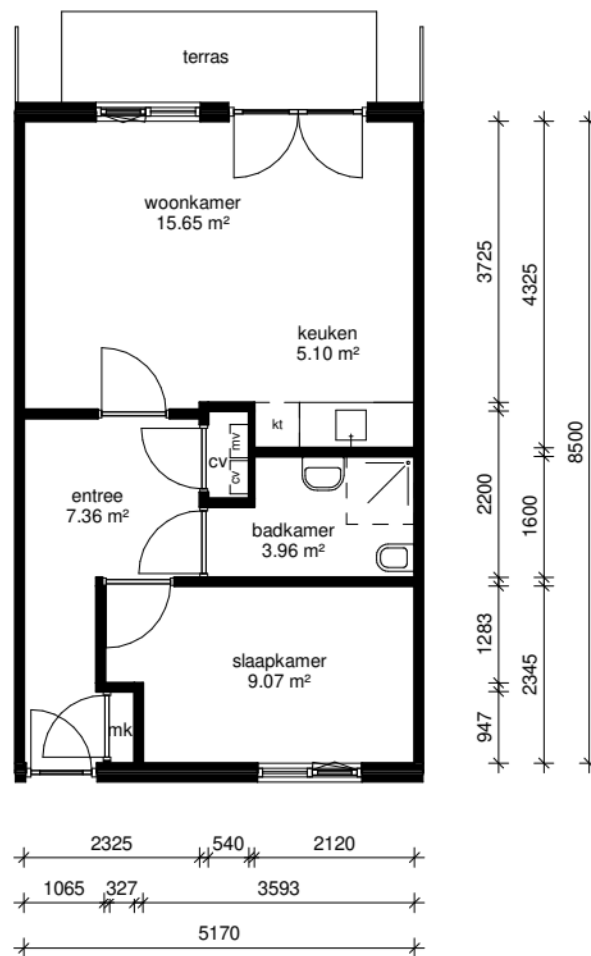

begane grond



Mozaïek Wonen

Adres: Scharroosingel 14	
Postcode: 2807CX GOUDA	
Schaal: 1 : 100	Formaat: A4
Datum: 23-03-2021	Getekend door: MC
 Modelleer Compagnie	
Spoorlijn 30, 3824 MG Amersfoort Alle maten zijn onder voorbehoud en een deze tekening kunt u geen rechten ontleenen	