


LEGENDA

	= kast
	= meterkast
	= deur
	= entree deur
	= keukenblok
	= wastafel / fontein
	= toilet
	= douche
	= bad
	= opstelplaats kooktoestel
	= opstelplaats koelkast
	= opstelplaats wasmachine
	= opstelplaats wasdroger
	= cv ketel
	= boiler
	= mechanische ventilatie



0 1 2 3 4 5m

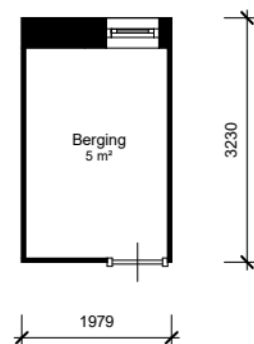

Adres: Tabakskamp 61

Plaats: Bunschoten-Spakenburg

Complex nummer: 26300

Verdieping: 00 Begane grond

Schaal: 1 : 100

VHE-NR: 2630001031


Datum: 01-02-2023

Format: A4

Luxs B.V.

Woningtype: 26300_WoningtypeD10

LET OP: Aan deze tekening kunnen geen rechten worden ontleend.

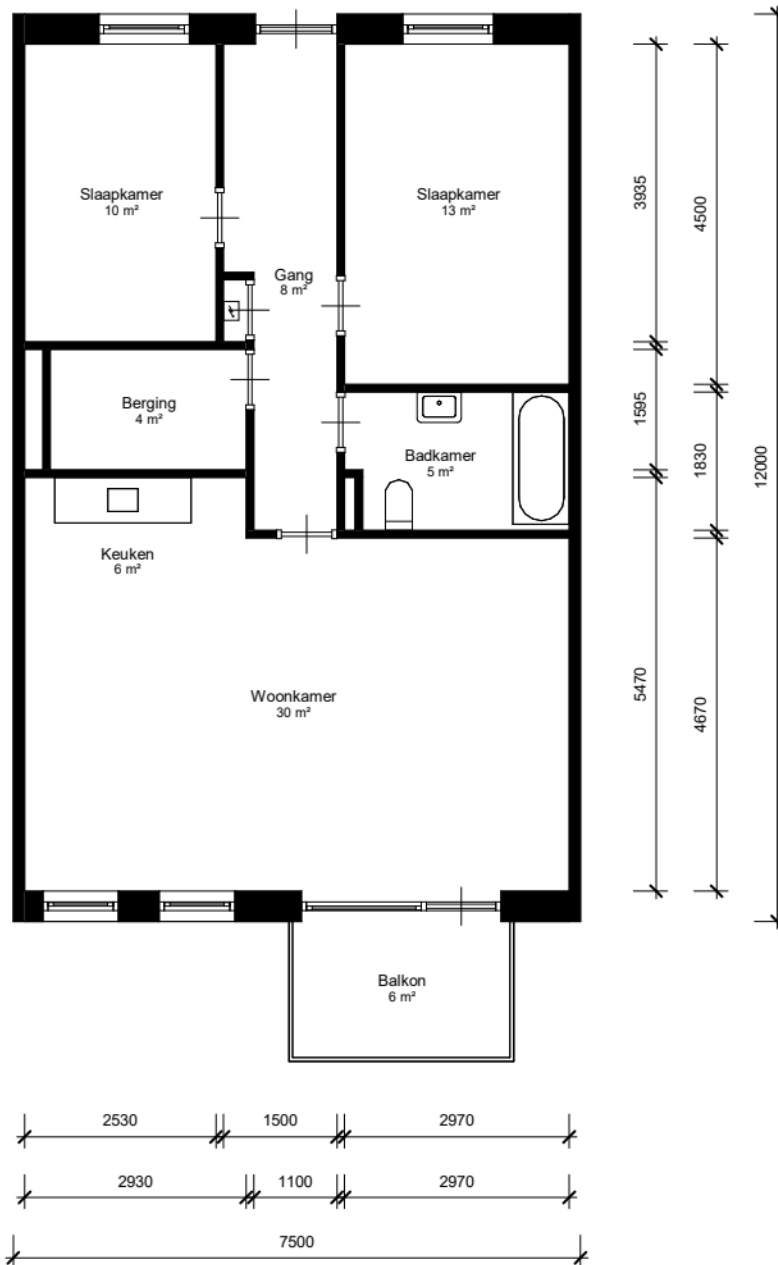

LEGENDA

	= kast
	= meterkast
	= deur
	= entree deur
	= keukenblok
	= wastafel / fontein
	= toilet
	= douche
	= bad
	= opstelplaats kooktoestel
	= opstelplaats koelkast
	= opstelplaats wasmachine
	= opstelplaats wasdroger
	= cv ketel
	= boiler
	= mechanische ventilatie



Adres: Tabakskamp 61

Complex nummer: 26300

VHE-NR: 2630001031

Woningtype: 26300_WoningtypeD10

Verdieping: 03 Derde verdieping

Datum: 01-02-2023

LET OP: Aan deze tekening kunnen geen rechten worden ontleend.

Plaats: Bunschoten-Spakenburg

Schaal: 1 : 100

Format: A4

Luxs B.V.