



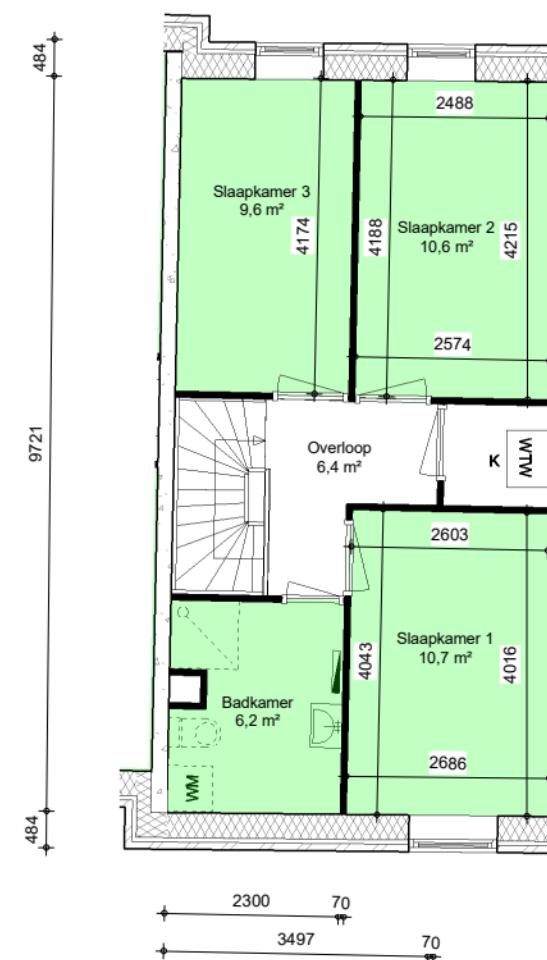

- Oppervlakte vertrekken
- Oppervlakte overige ruimten
- Privé buitenruimten
- 1,23 m² Oppervlakte vloerniveau
- 1,23 m² Oppervlakte WWS

Alle afmetingen zijn in millimeters. Aan deze tekening kunnen geen rechten worden ontleend. Afmetingen kunnen in werkelijkheid afwijken.

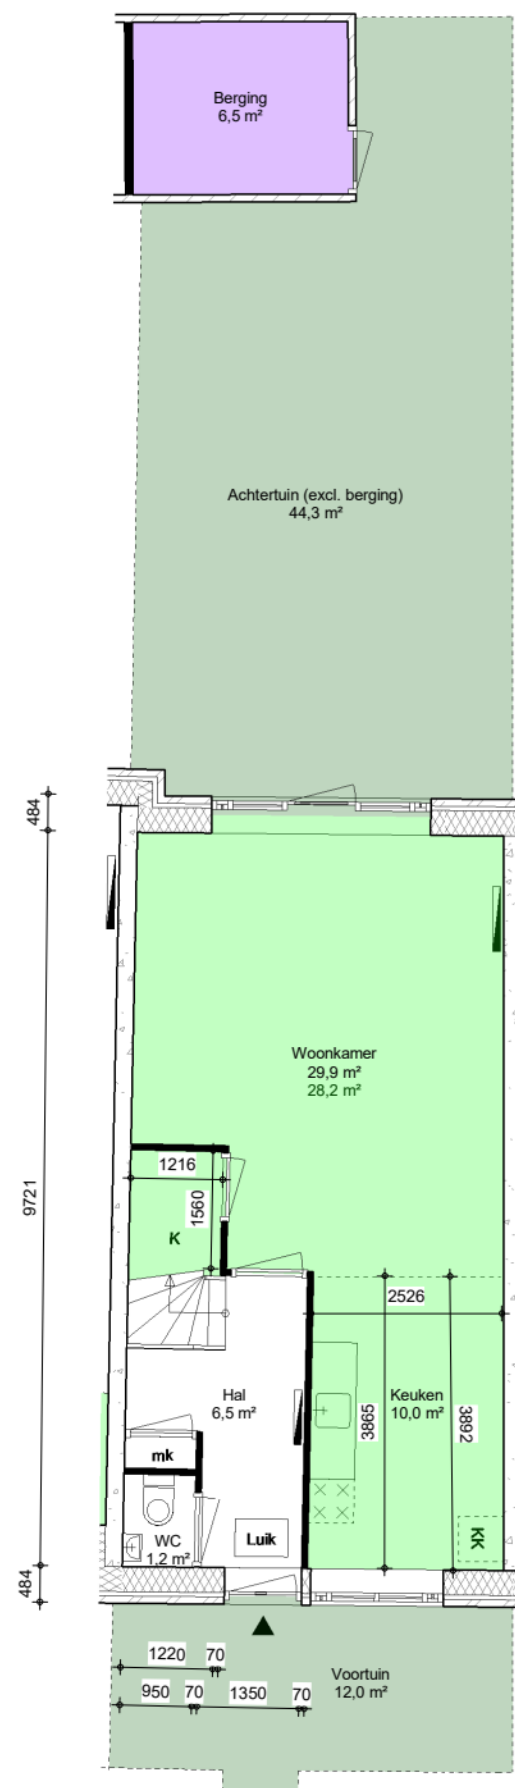

Adres : Willem Barentsroute 11, Almere Poort
Complex : 1401

Type : NJY
VHE : 40100157

Bouwjaar : 2010
Verdieping : Bg, 1e

Formaat : A3, 1:100
Datum : 01 jan 2025