


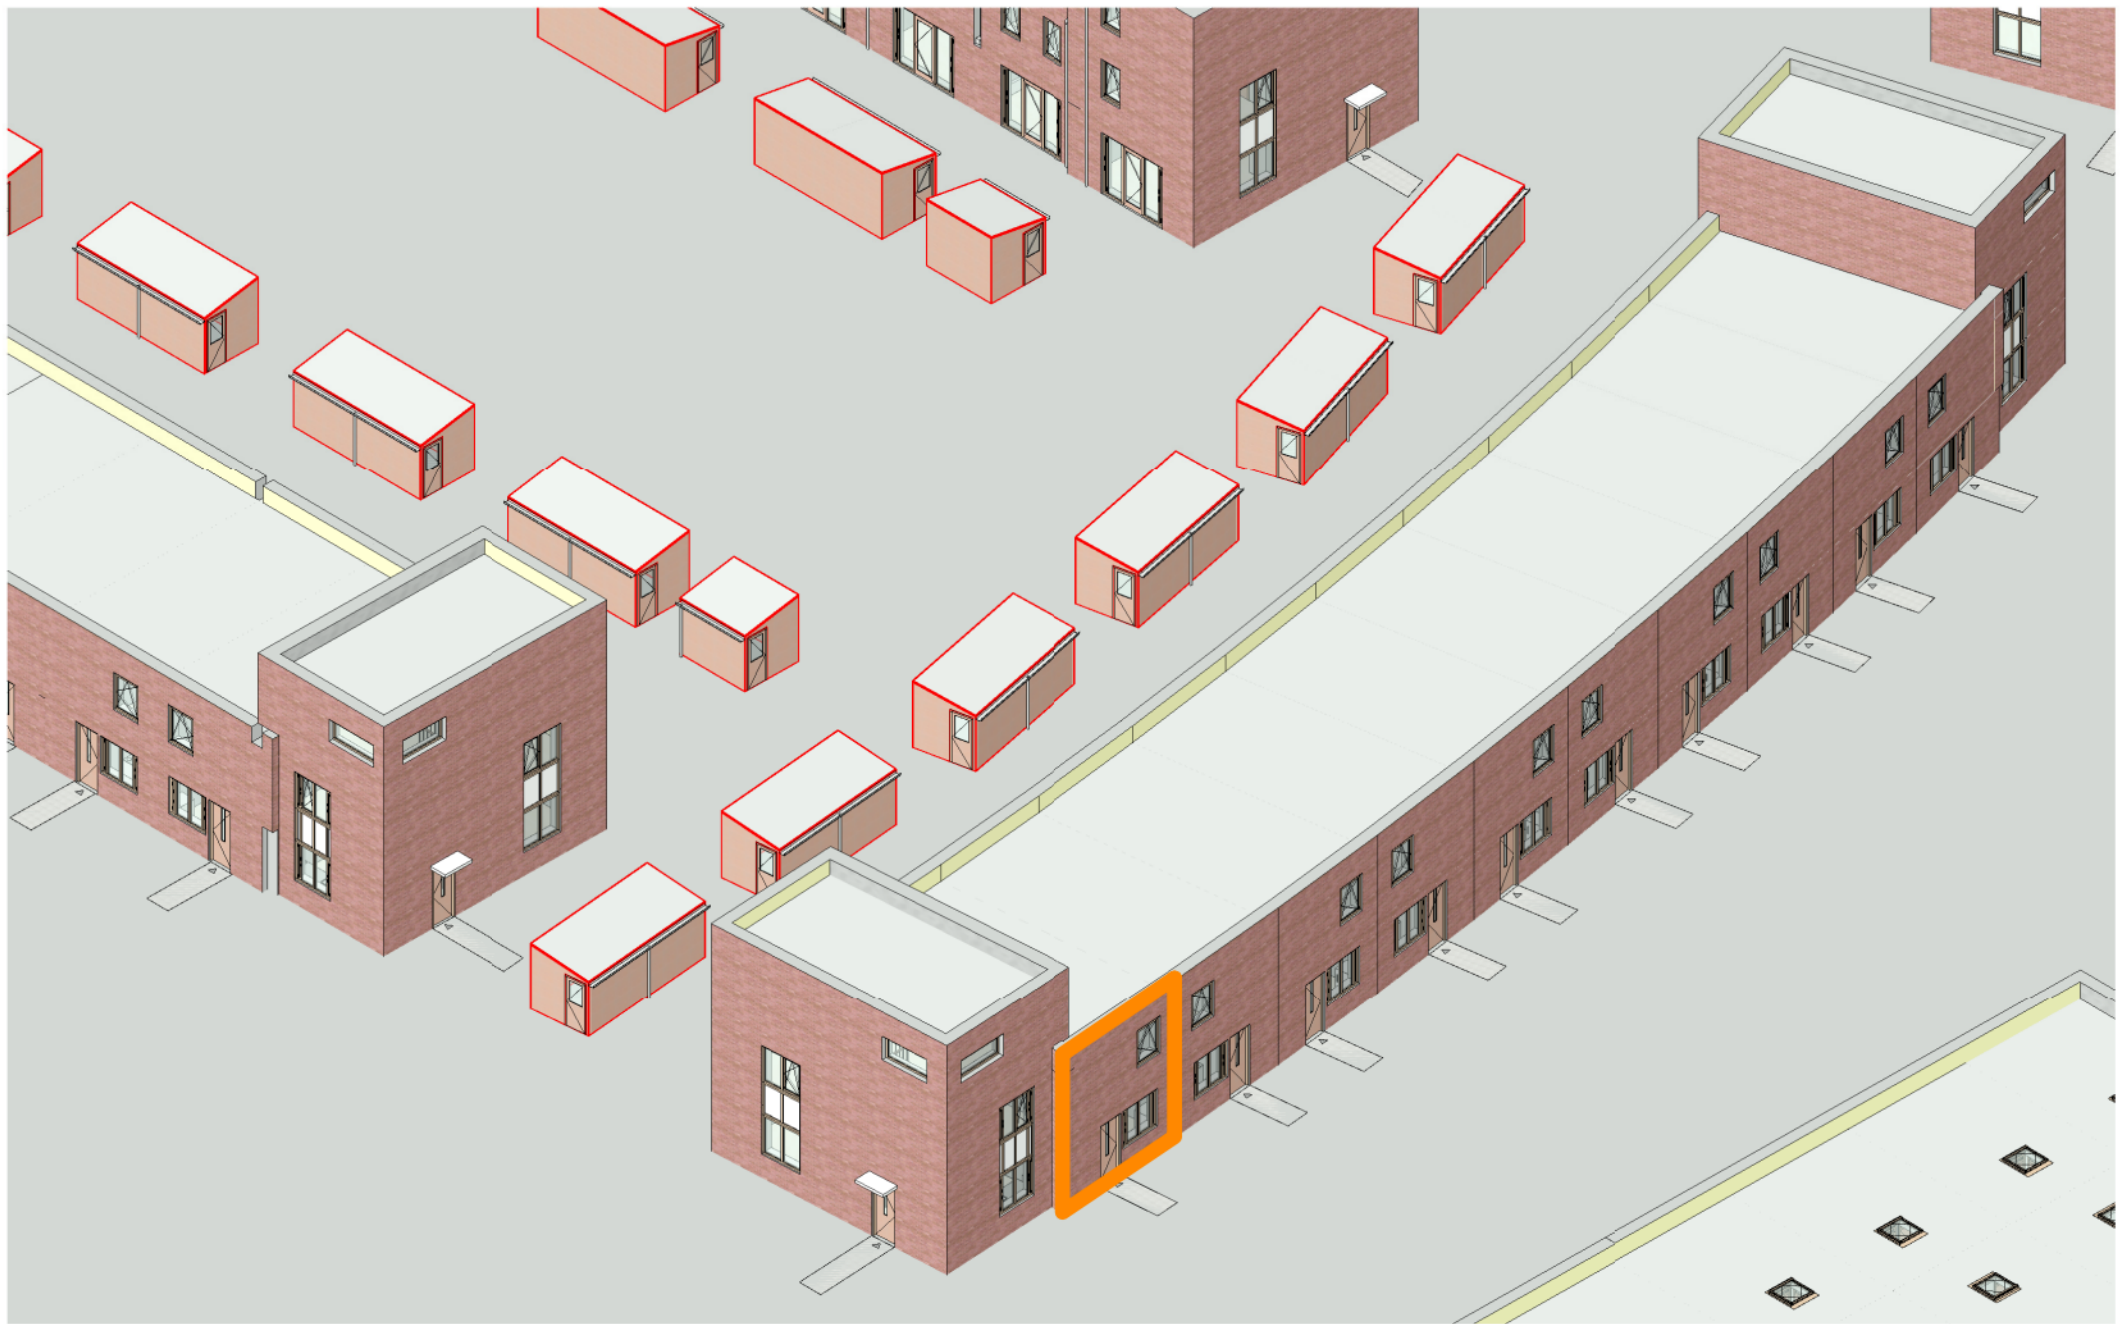

Alle afmetingen zijn in millimeters. Aan deze tekening kunnen geen rechten worden ontleend. Afmetingen kunnen in werkelijkheid afwijken.

Adres : Willem Barentzroute 11, Almere Poort
Complex : 1401

Type : NJY
VHE : 40100157

Bouwjaar : 2010
Verdieping : Bg, 1e

Formaat : A4
Datum : 01 jan 2025