
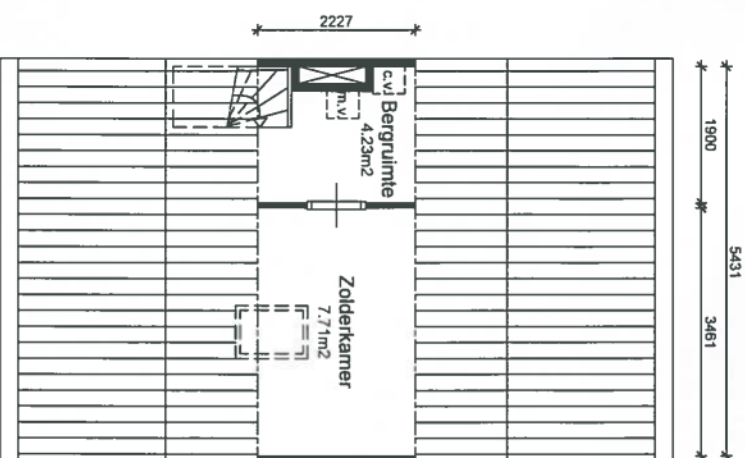
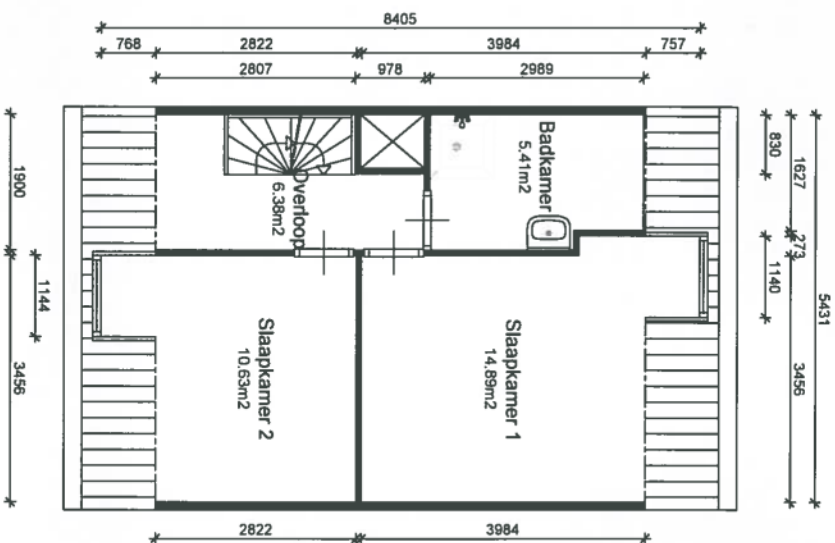


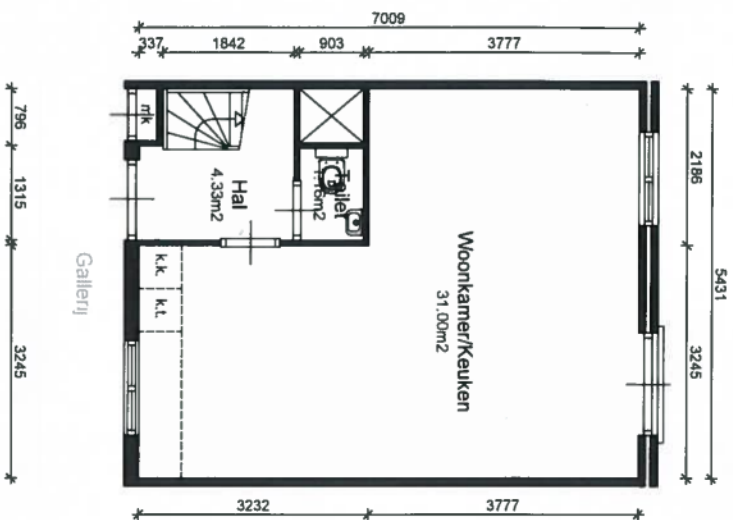

Gebruiksoppervlakt (m²)

Woonlaag 1	37.19 m ²
Woonlaag 2	38.39 m ²
Zolder	12.09 m ²
Totaal	87.67 m²

Woningtype komt tevens gespiegeld voor.
Aan deze tekening kunnen geen rechten worden ontleend. De maten kunnen in werkelijkheid afwijken.

Opdrachtgever:

Woningstichting Naarden

Objectgegevens:

Complex 17 Type C

Opdrachtgever:

Tekenaar:

RdV

Schaal: 1:100

Bladnummer:

Certificaatnr.: 2020.200225-17c

Datum:

30-11-2020



01