


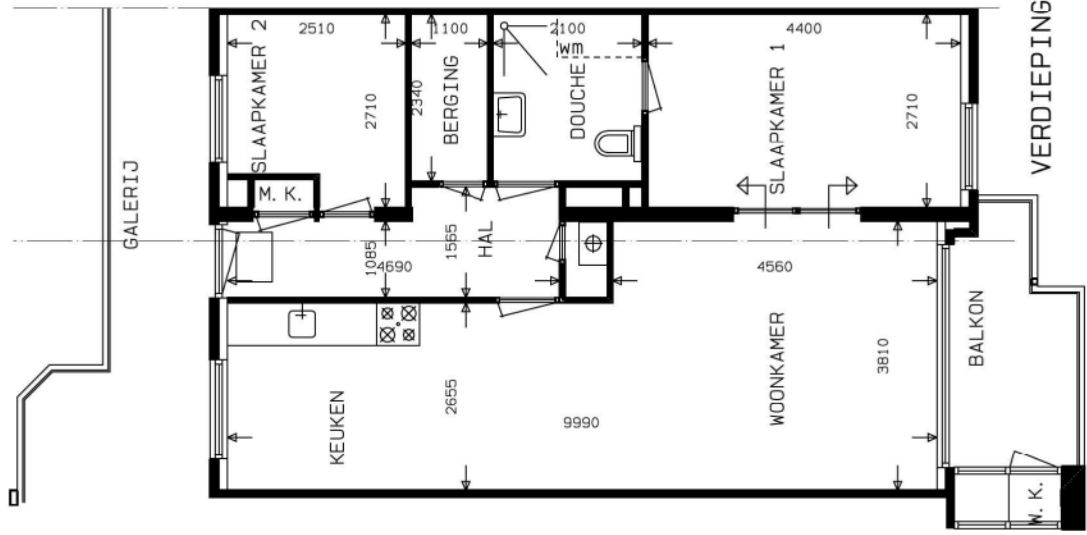

WBV. GSA	CODE ELEM: TNCAA007	COMPLEX : 008	ADRES :	MATEN IN HET WERK TE CONTROLEREN WIJZ. DAT : 01-04-96	SCHAAL 1: 100
----------	---------------------	---------------	---------	--	---------------