


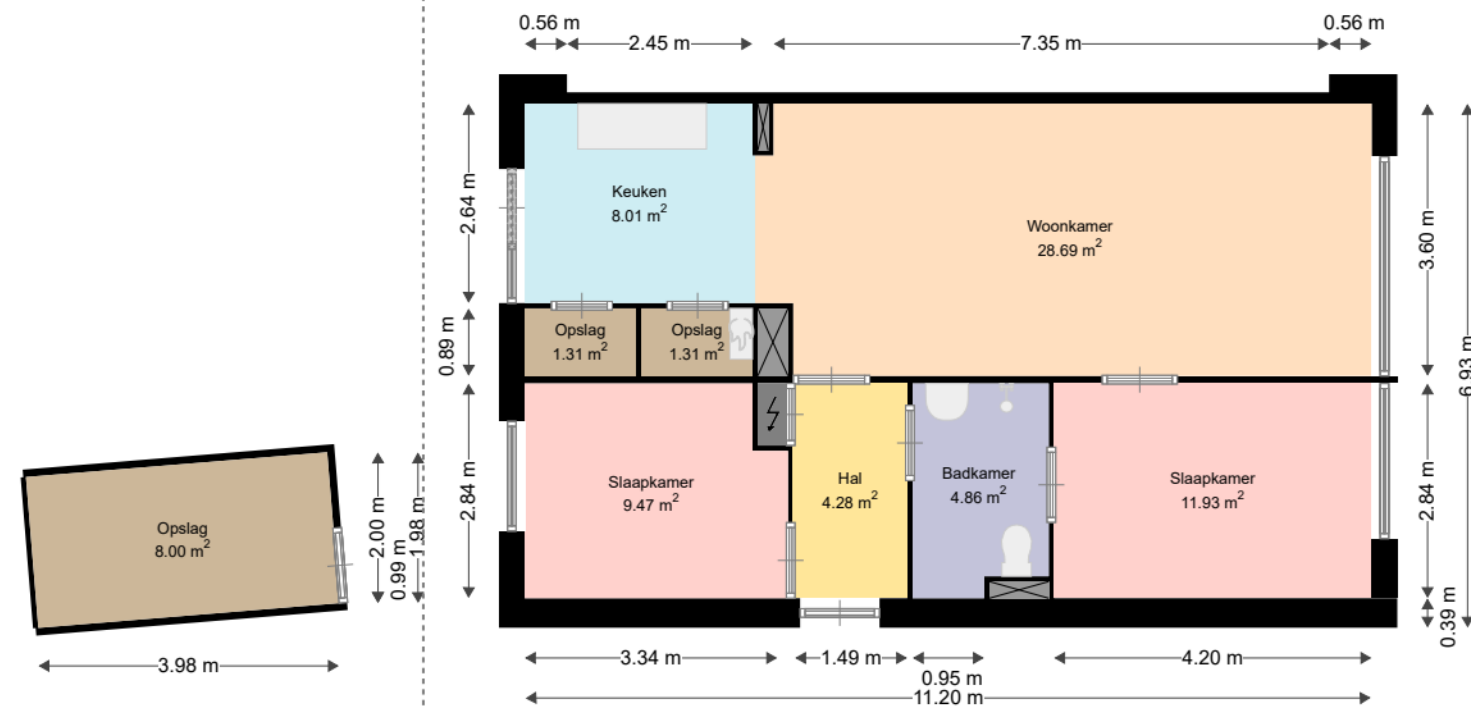

Adres:	Cato 26 3962LJ WIJK BIJ DUURSTED
Verdieping:	Begane grond
Schaal:	1:100
Datum:	04-11-2022
Organisatie:	Viveste