


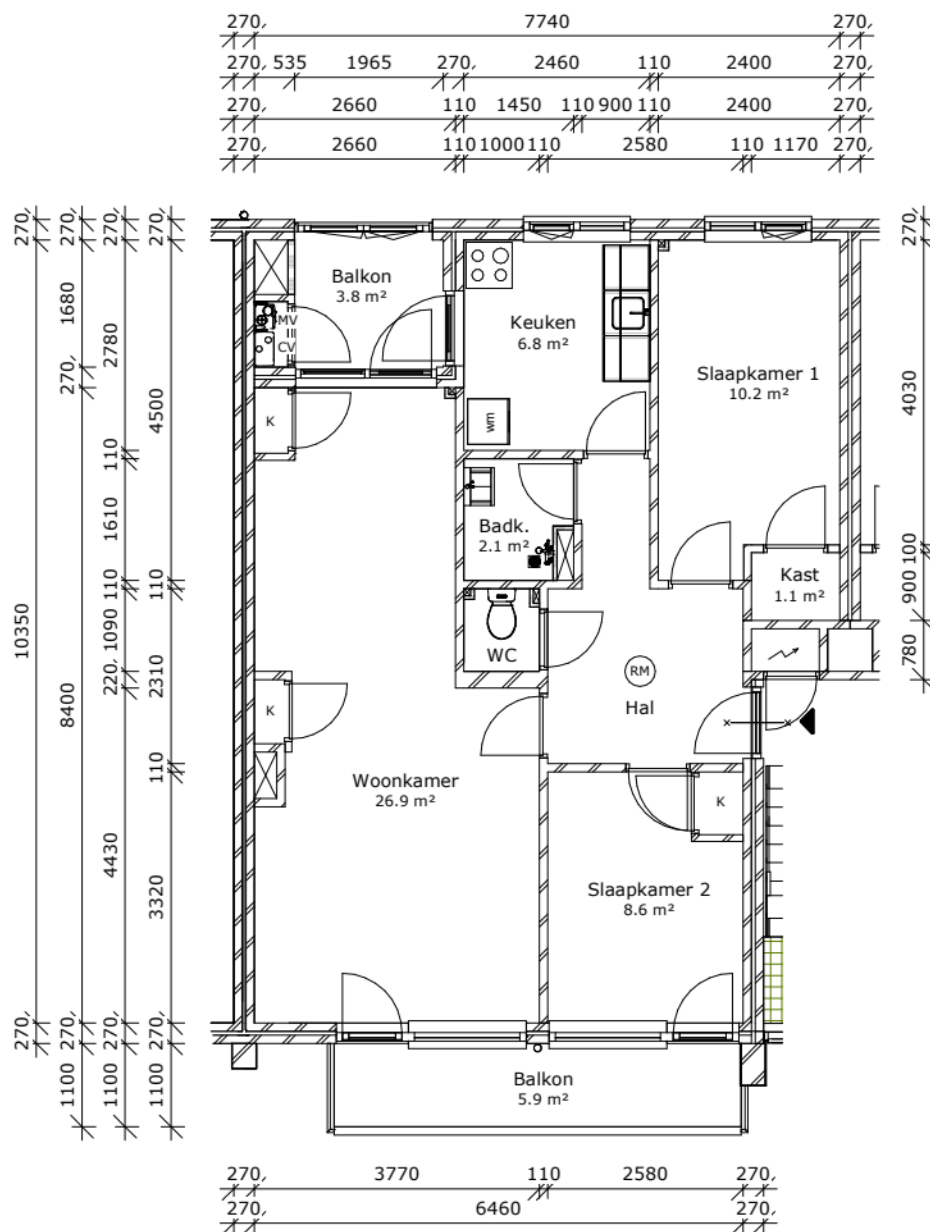

Renvooi

- verwarming : CV/WW individueel
- /warmwater : HR-ketel
- keukenblok : L = 1800mm
- : ...
- kozijn : Kunststof
- isolatie : Glas ...m2
- : ...
- ventilatie : Mechanisch
- tuin : ...

adres: van Linschotenlaan		verdieping: 3e	aantal kamers: 3
complex: ...		complexnr.: ...	bouwjaar: ...
aantal bedrijven in dit portiek / op deze galerij:	soort woning: Portiekflat	aantal verd.: 4	berging: Bg.grond ...m2
aantal woningen in dit portiek / op deze galerij:	datum: 2015-02-11	schaal: 1 : 100	...
getekend:  HOOYSCHUUR architecten			...
opmerkingen:		omschrijving: ...	GBO Woning: 67.9 m2
		bestand: VH-03	vhe-nummer: ...



de Alliantie
Gool en Vechtstreek

AAN DEZE TEKENING KUNNEN
GEEN RECHTEN WORDEN
ONTLEEND