

Nijestee i


Adres: W.L.S. Churchillstraat 26
9728 SG GRONINGEN

Verdieping: Begane grond

Schaal: 1:100

Datum: 13-10-2025

Organisatie: Stichting Nijestee

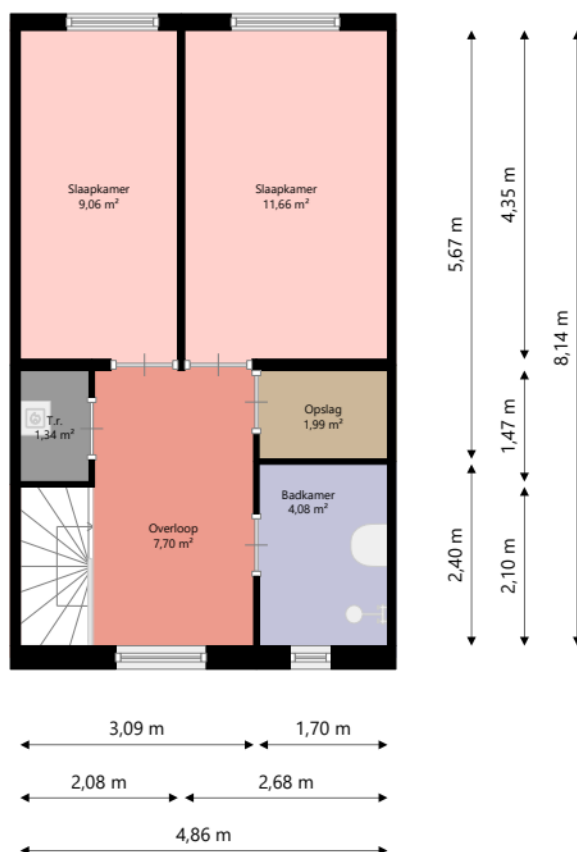

Nijestee i

Adres: W.L.S. Churchillstraat 26
9728 SG GRONINGEN

Verdieping: Eerste verdieping

Schaal: 1:100

Datum: 13-10-2025

Organisatie: Stichting Nijestee