




Voorgevels

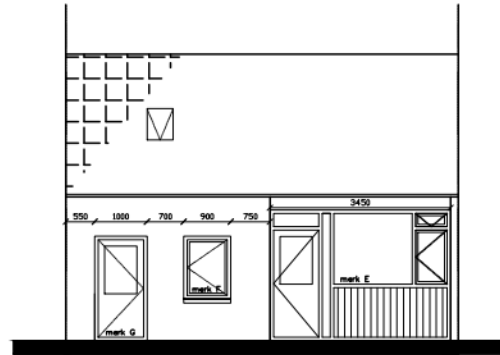


Achtergevels

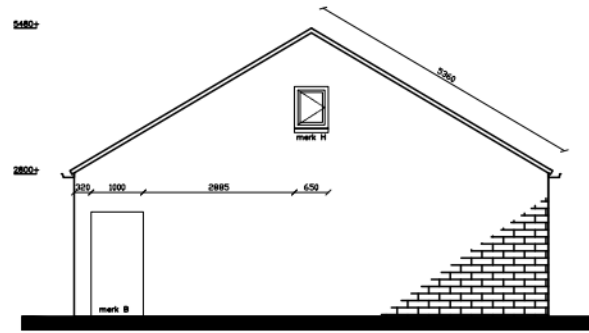


Linker gevel

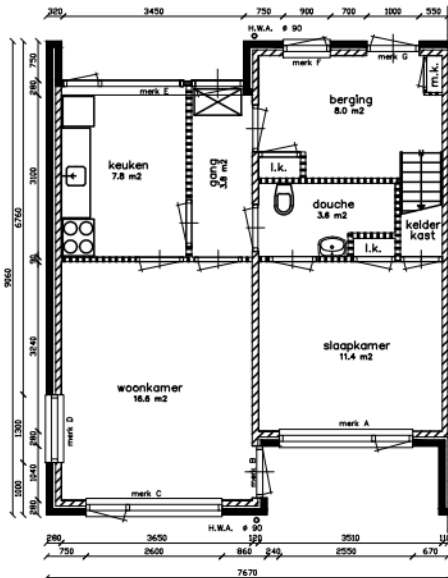

Begane-grond
Hoekwoning Schaal 1:50

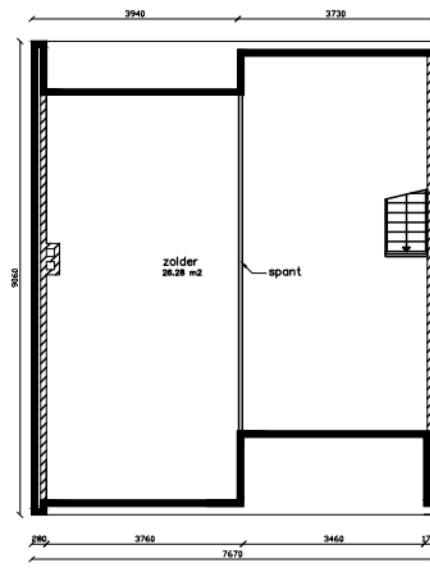

Verdieping
Hoekwoning Schaal 1:50

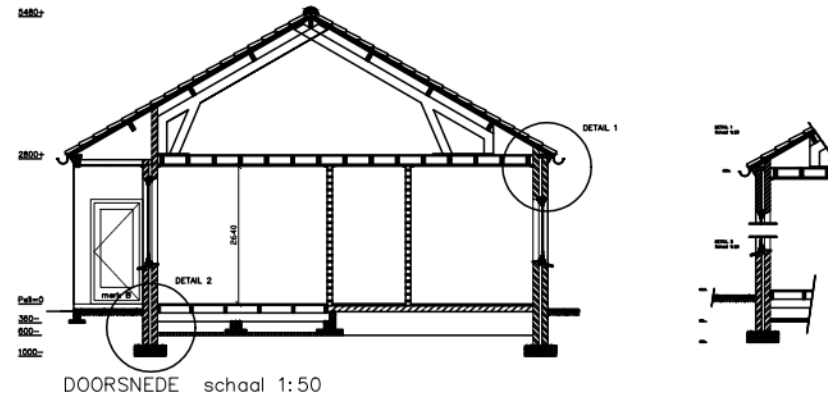

DOORSNEDE schaal 1:50

Adres : Pr. van Oranjestraat 30
 TC : 102560
 TC naam : 102560 - Pr. van Oranjestraat
 Bouwjaar : 1971
 Reno. jaar :
 Gewijzigd : 13-09-2010

Let op: Het is mogelijk dat de maten, zoals aangeven op deze tekening, afwijken van de werkelijke situatie. wij aanvaaren geen aansprakelijkheid voor technische en redactionele fouten.