




Appartement - 4e woonlaag

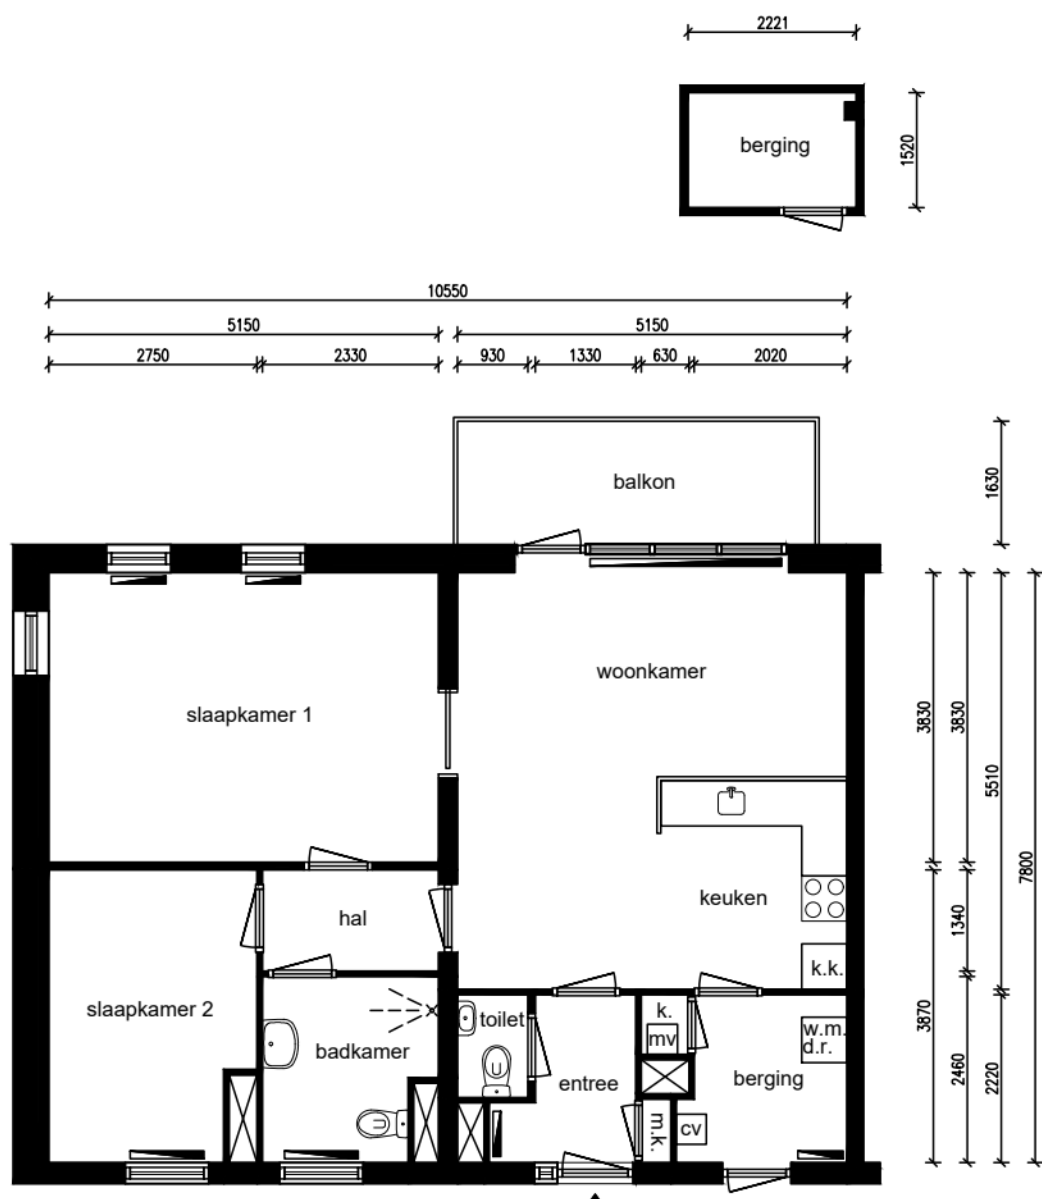

Alle maten dienen in het werk te worden gecontroleerd

Ruimte	m ²
Woonkamer	22,23
Keuken	6,89
Slaapkamer 1	19,72
Slaapkamer 2	10,10
Badkamer	5,28
Balkon	7,71
Berging	5,18
Entree	3,43
Hal	3,12
Berging	3,34

Totaal: 77,11

Lengte aanrechtblad:
3,12m

NEN 2580

Gebruiksoppervlakte
79,71 m²

Bruto vloeroppervlakte
94,05 m²

Adres: Krokusstraat 33
Plaats: Wormerveer
VHE-nummer: 55700017
Schaal: 1:100
Formaat: A4

Datum: 01-10-2024
Tekenaar: RN

parteon

Dick Laanplein 1
1521 HT Wormerveer
T: (075) 627 50 50
E: info@parteon.nl
I: www.parteon.nl



EN Vastgoed Vision
Roode Wildemanweg 47
1521PZ Wormerveer

Telefoon (075) 888 0383
E-mail info@envastgoedvision.nl
Internet www.envastgoedvision.nl