


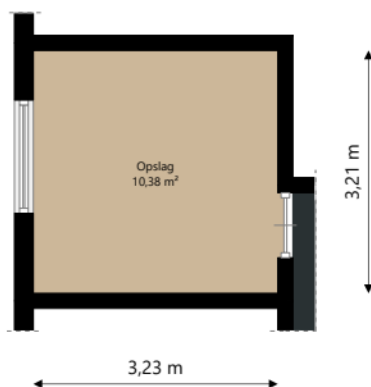

Nijestee i


Adres: Nicolaas Beetsstraat 60
9721 RP GRONINGEN

Verdieping: Kelder

Schaal: 1:100

Datum: 15-08-2025

Organisatie: Stichting Nijestee

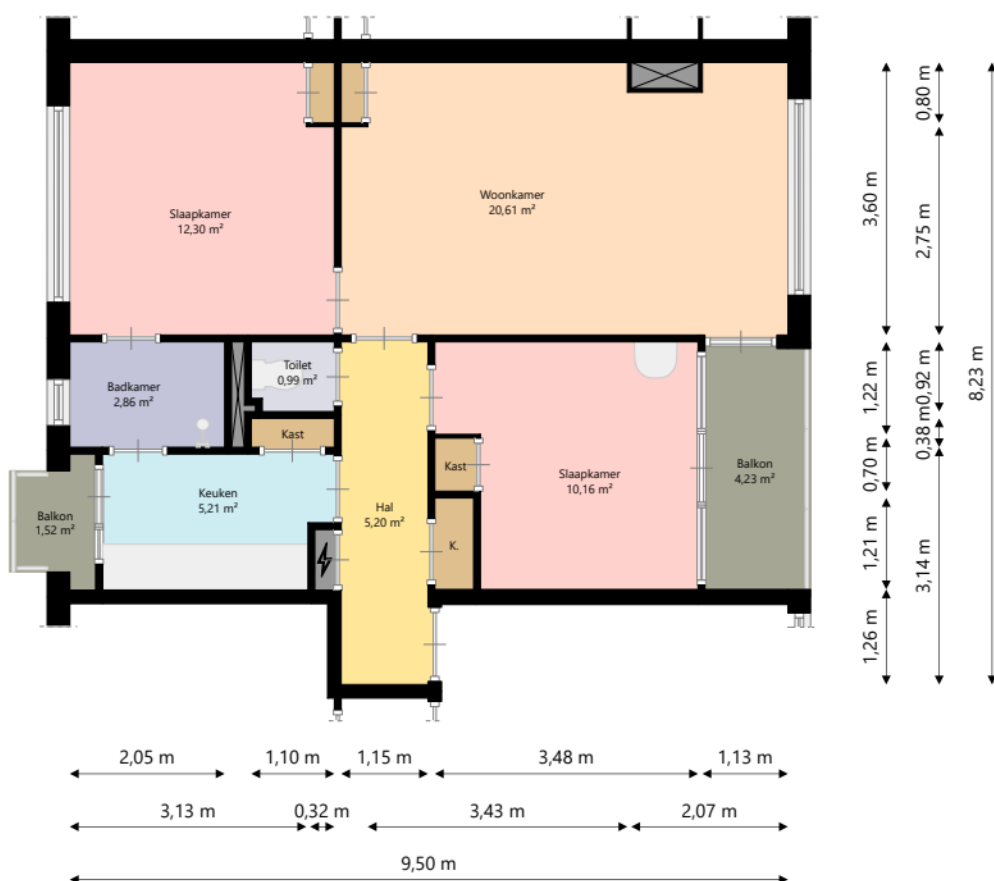

Nijestee i

Adres: Nicolaas Beetsstraat 60
9721 RP GRONINGEN

Verdieping: Tweede verdieping

Schaal: 1:100

Datum: 15-08-2025

Organisatie: Stichting Nijestee