


basis plattegrond type A

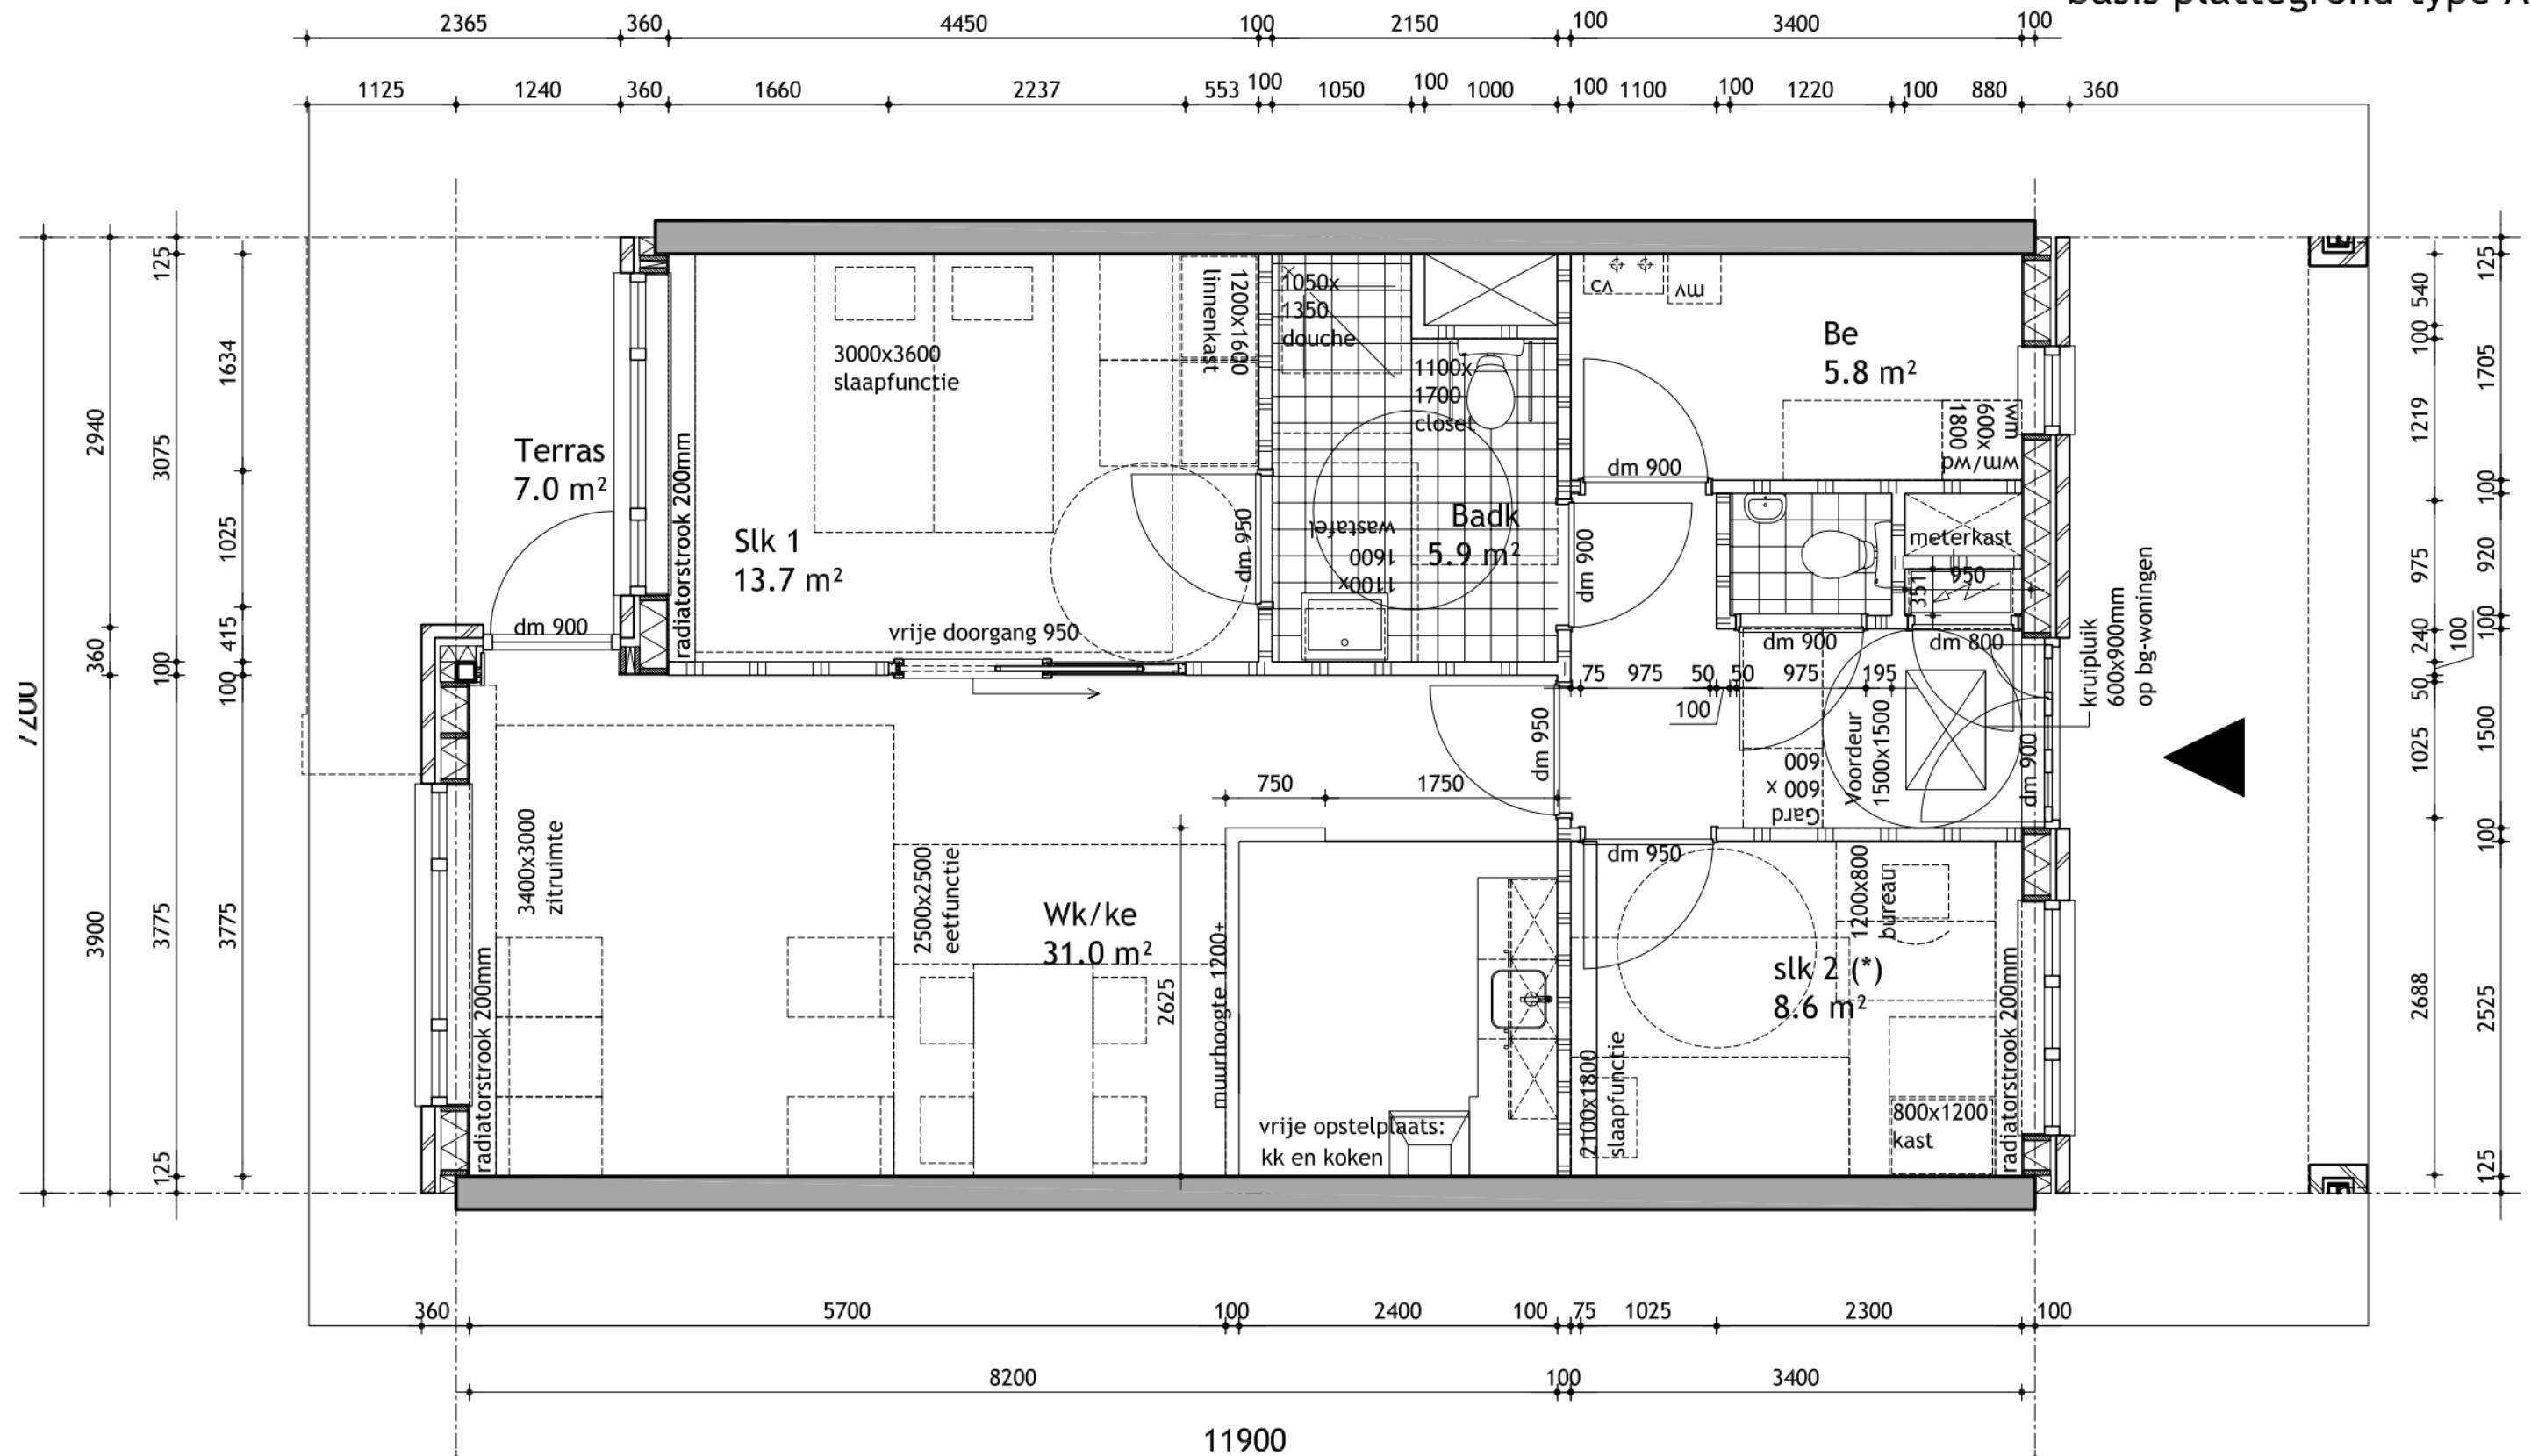

GBO: 75.1 m²

(*) deze ruimte is een onbenoemde ruimte en behoort niet tot het verblijfsgebied voor de bouwnummers:
A.0.1; A.0.07; A.0.15; A.0.16; A.0.20; A.0.21;
A.1.1; A.1.07; A.1.15; A.1.16; A.1.20; A.1.21;
A.2.07; A.2.16