


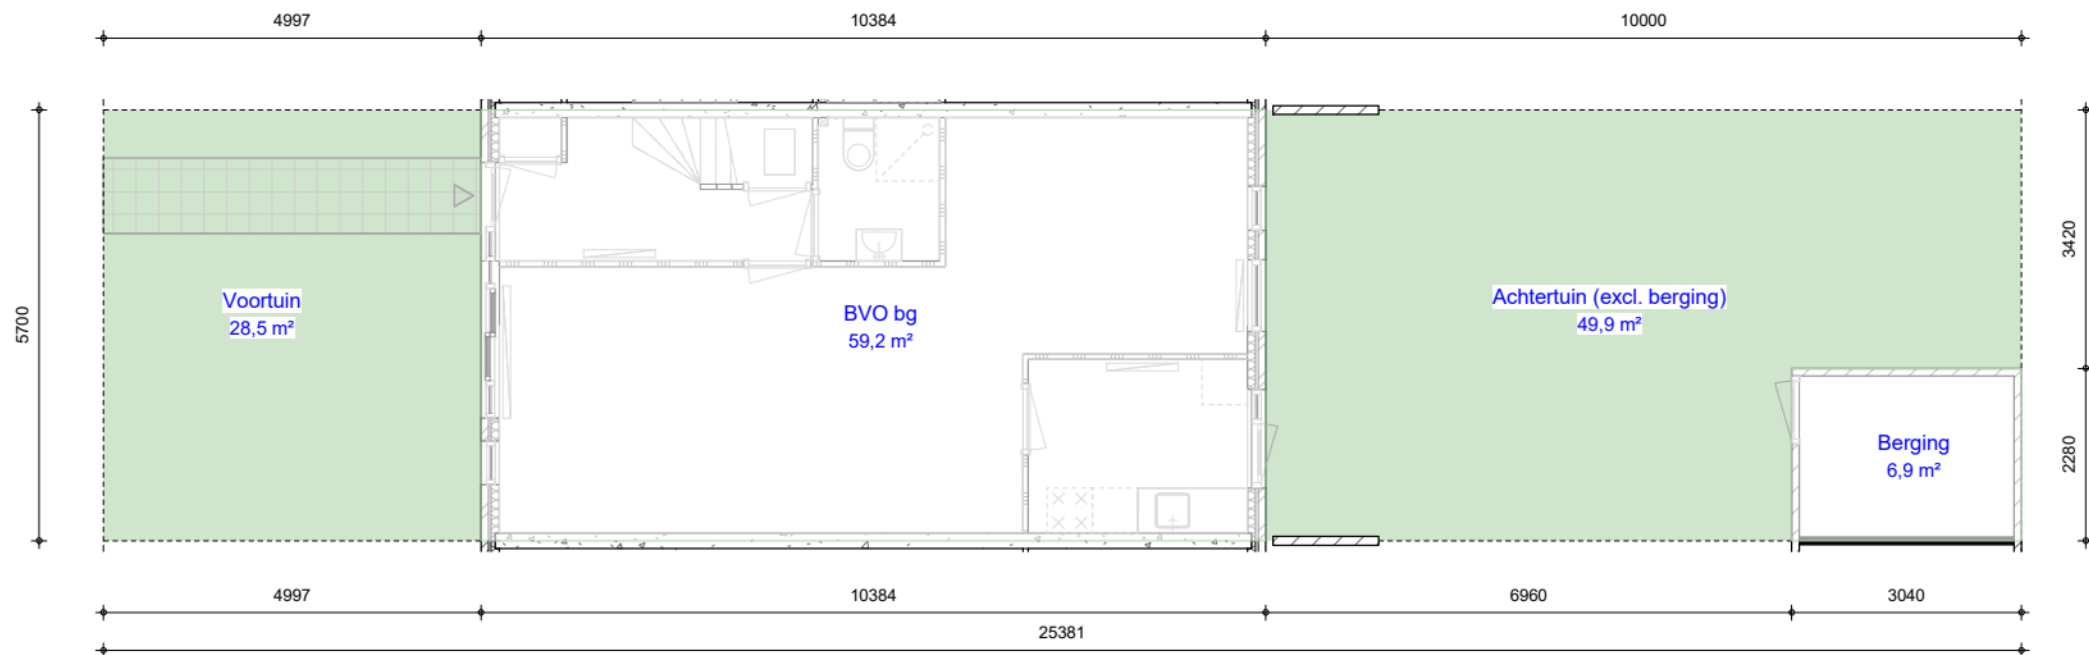

Alle afmetingen zijn in millimeters. Aan deze tekening kunnen geen rechten worden ontleend. Afmetingen kunnen in werkelijkheid afwijken.



Adres : Fakkeldgrashof 4, Almere Stad
Complex : 1338

Type : FEQ
VHE : 33810767

Bouwjaar : 1986
Verdieping :

Formaat : A4, 1:100
Datum : 01 jan 2025