


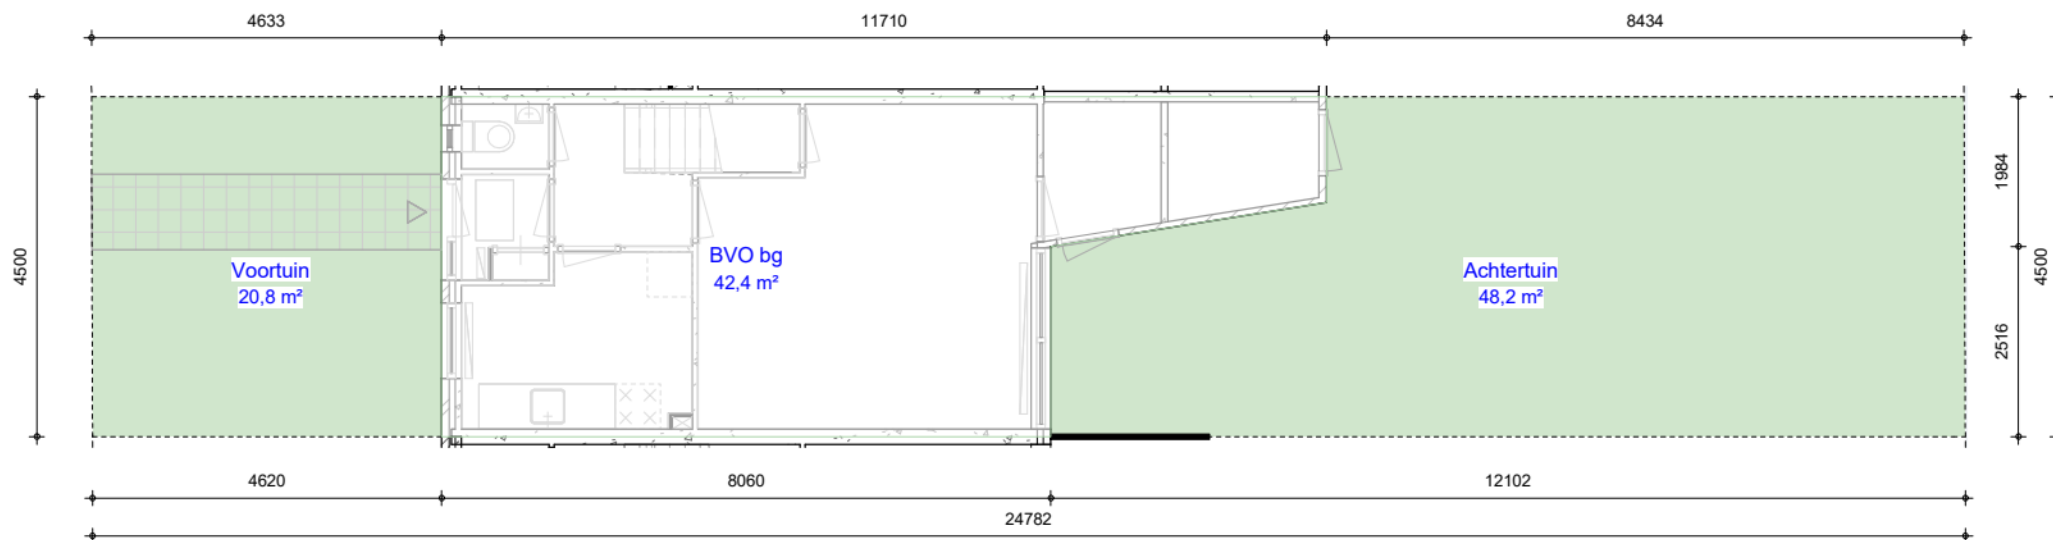

Alle afmetingen zijn in millimeters. Aan deze tekening kunnen geen rechten worden ontleend. Afmetingen kunnen in werkelijkheid afwijken.



Adres : Kummelstraat 24, Almere Stad
Complex : 1330

Type : EXA
VHE : 33020150

Bouwjaar : 1985
Verdieping :

Formaat : A4, 1:100
Datum : 01 jan 2025