

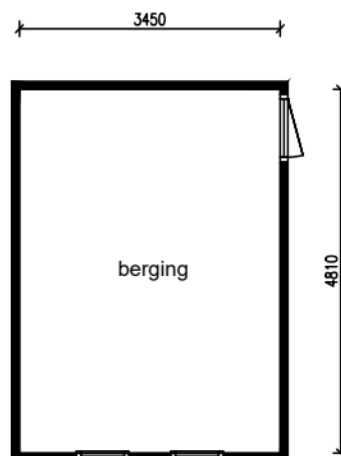


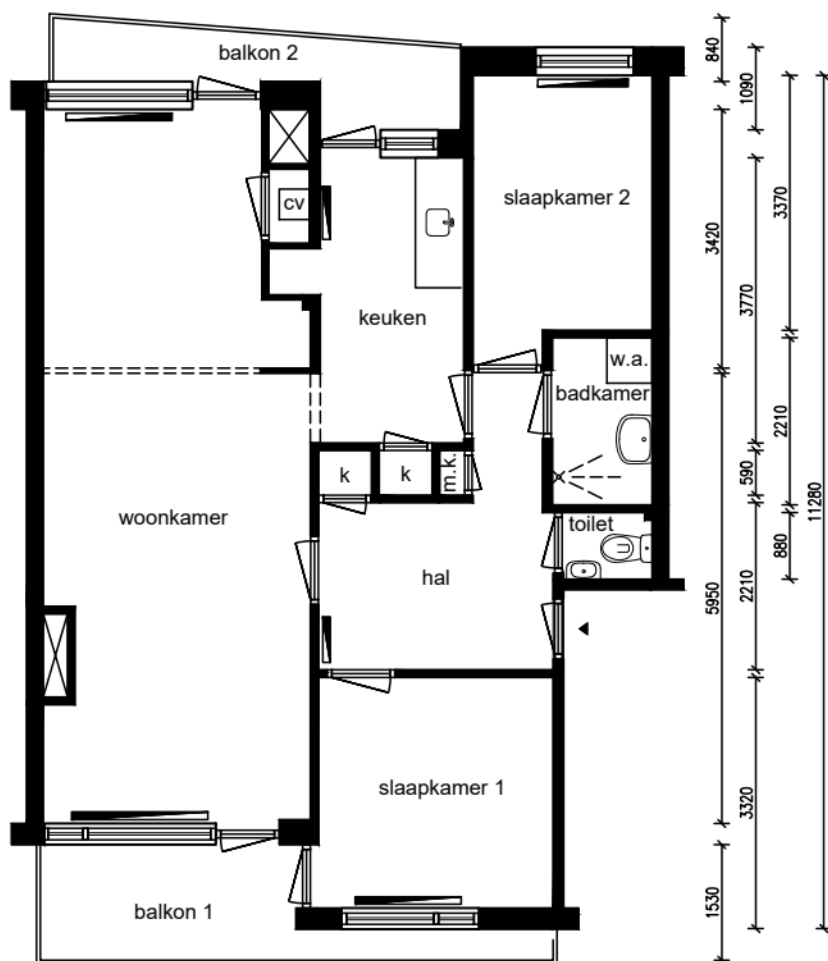

Appartement - 1e woonlaag

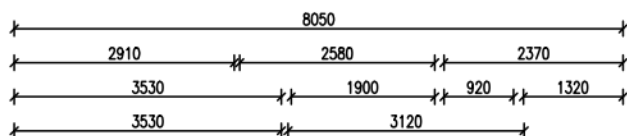

Alle maten dienen in het werk te worden gecontroleerd

Ruimte	m ²
Woonkamer	31,08
Keuken	7,99
Slaapkamer 1	9,46
Slaapkamer 2	8,44
Badkamer	2,92
Balkon 1	6,56
Balkon 2	4,67
Berging	16,59
Hal	8,86

Totaal:	87,71
Privé buitenruimte:	11,23

Lengte aanrechtblad:
1,72m

NEN 2580

Gebruiksoppervlakte
73,85 m²

Bruto vloeroppervlakte
82,68 m²

Adres: Deken Schmidtstraat 32
Plaats: Krommenie
VHE-nummer: 27412082
Schaal: 1:100
Formaat: A4

Datum: 16-10-2025
Tekenaar: YB

parteon

Dick Laanplein 1
1521 HT Wormerveer
T: (075) 627 50 50
E: info@parteon.nl
I: www.parteon.nl



EN Vastgoed Vision
Roode Wildemanweg 47
1521PZ Wormerveer

Telefoon (075) 888 0383
E-mail info@envastgoedvision.nl
Internet www.envastgoedvision.nl