


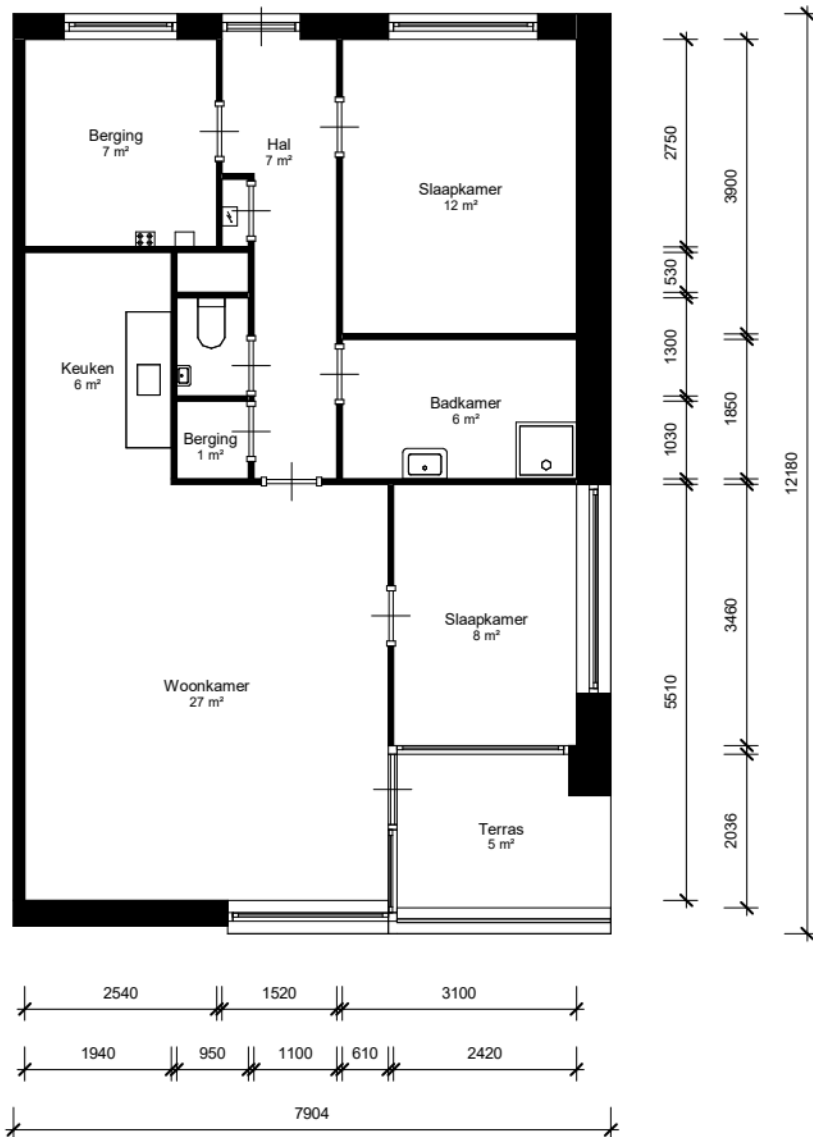

0 1 2 3 4 5m

LEGENDA

- = kast
- = meterkast
- = deur
- = entree deur
- = keukenblok
- = wastafel / fontein
- = toilet
- = douche
- = bad
- = opstelplaats kooktoestel
- = opstelplaats koelkast
- = opstelplaats wasmachine
- = opstelplaats wasdroger
- = cv ketel
- = boiler
- = mechanische ventilatie



Adres: Lijzijde 5

Complex nummer: 26260

VHE-NR: 2626002005

Woningtype: 26260_WoningtypeAe

Verdieping: 00 Begane grond

Datum: 12-01-2023

LET OP: Aan deze tekening kunnen geen rechten worden ontleend.

Plaats: Bunschoten-Spakenburg

Schaal: 1 : 100

Format: A4

Luxs B.V.