
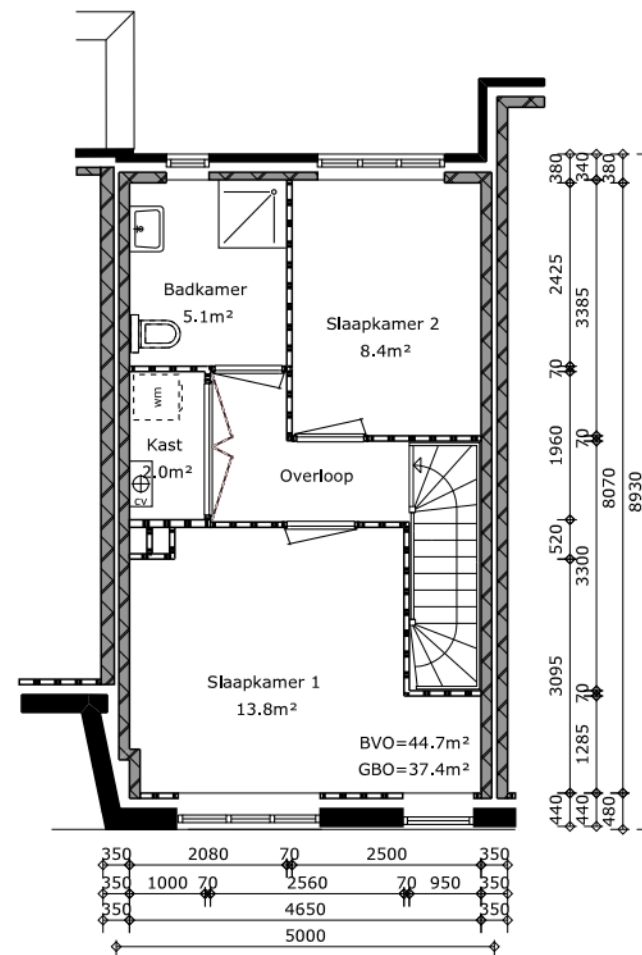


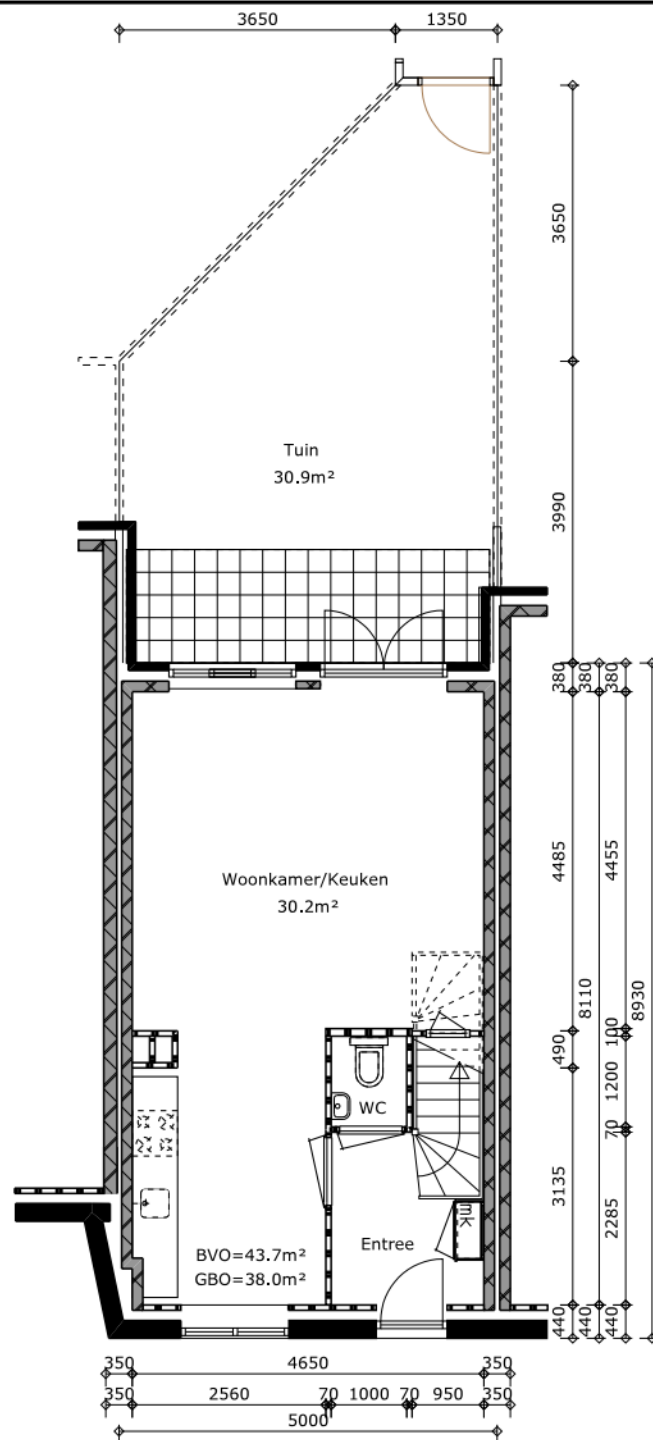

PRE
w o n e n

Rijksweg 347
Velserbroek
mail@prewonen.nl
www.prewonen.nl

Complex : 295
Adres : Hof van Egmond 5
Tekening : AN005A10
Datum : 19-06-2017

Aan de tekening kunnen geen rechten worden ontleend.
(Alle maten in mm)