




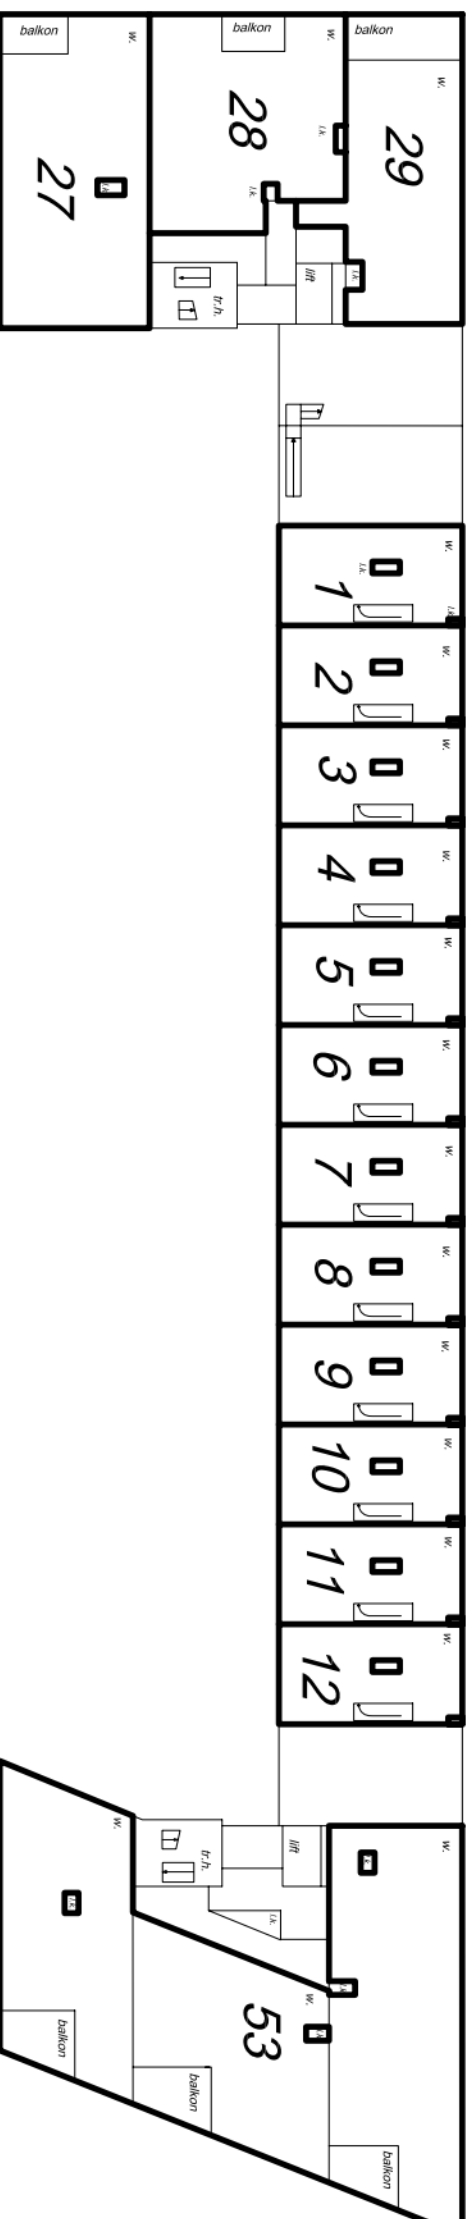

1e Verdieping 1:200

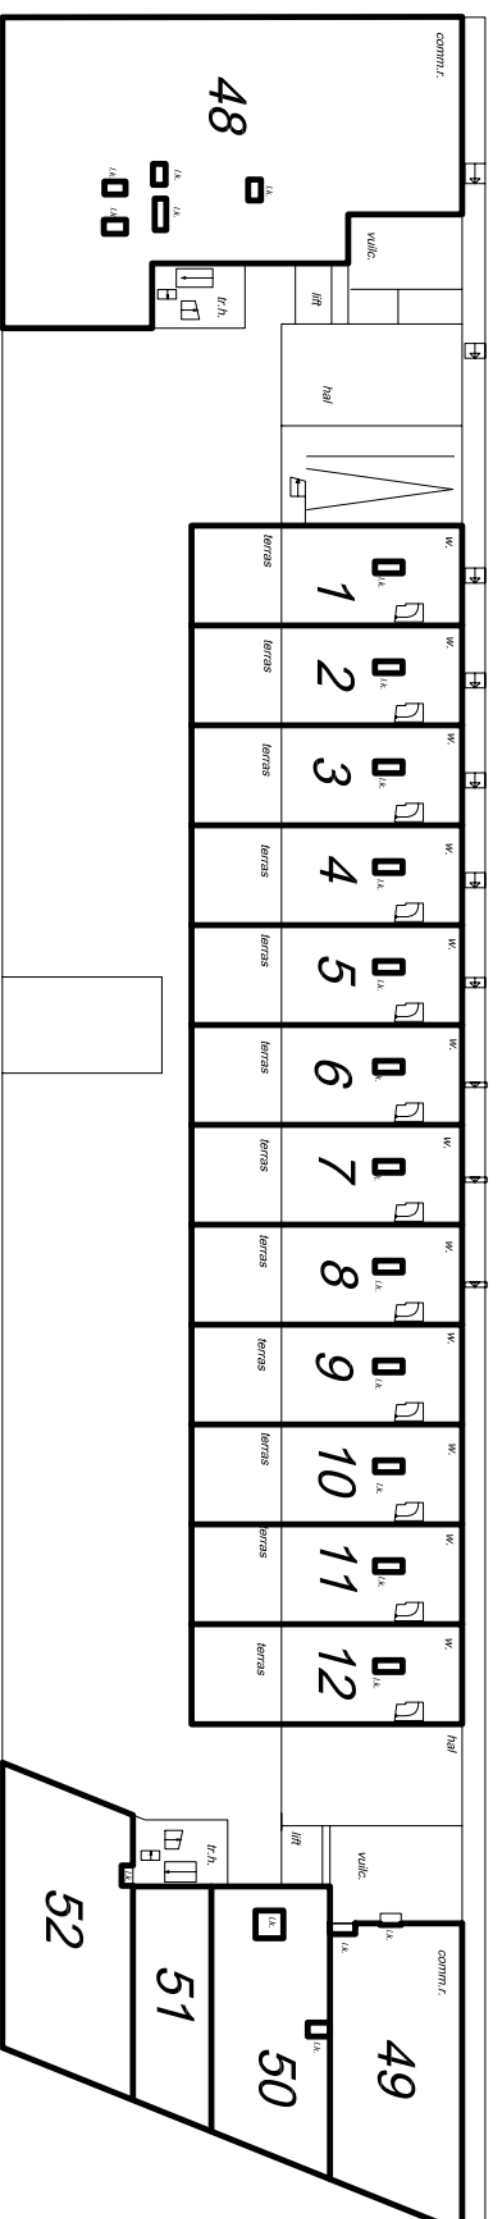

Begane grond 1:200

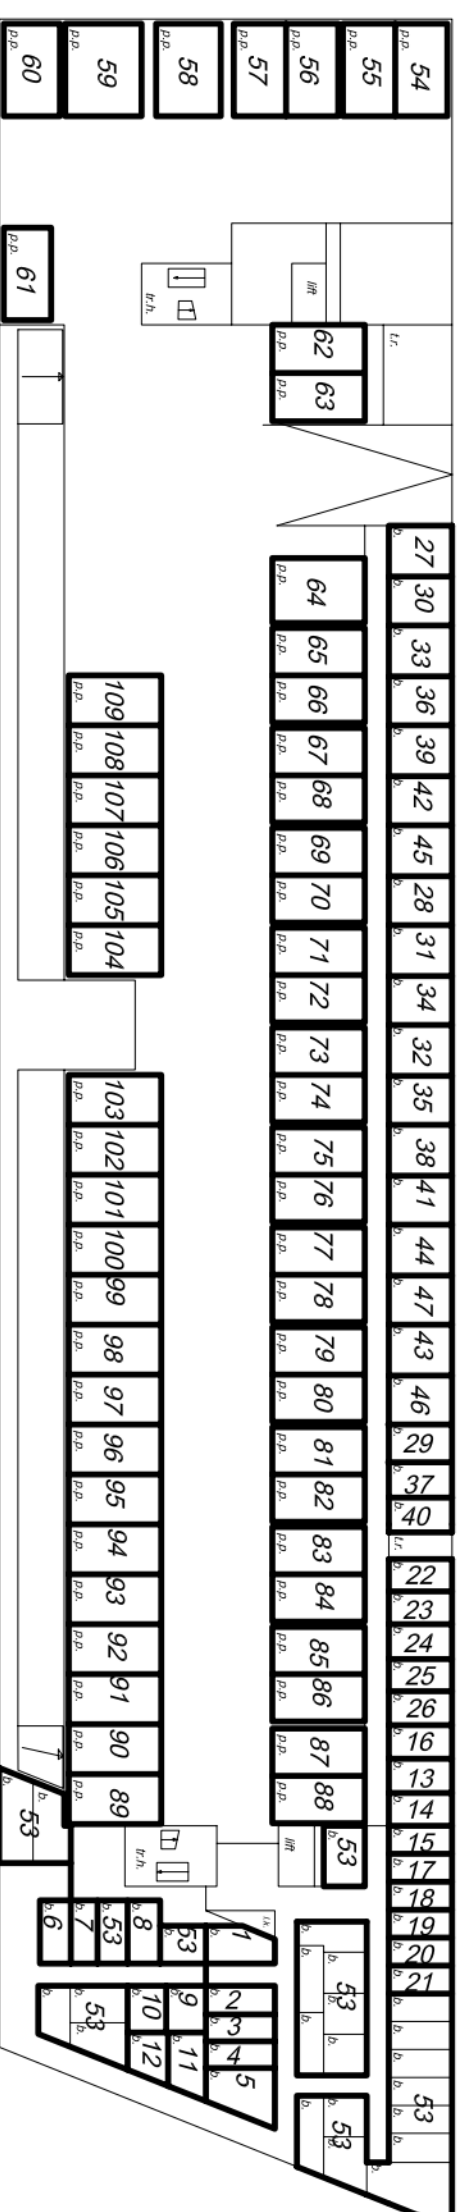

Kelder 1:200

*Tekening bestaande uit 3 (drie) bladen.
Blad 1*

*Voorgenomen splitsing in appartements-
rechten van het kadastrale perceel.
Gemeente Sectie No*

*De Notaris
De datum:*

Getekend: 18-09-06, 16-11-06

Getekend: 18-09-06, 16-11-06
appt. by sptfingon
vastgoed

1067 EA HEEMSKERK
t : 0251 205127
m: 0653 965756
f : 0251 205819
e : support.bv@merkmal.nl

blok 47 ad

Block 47 ab