


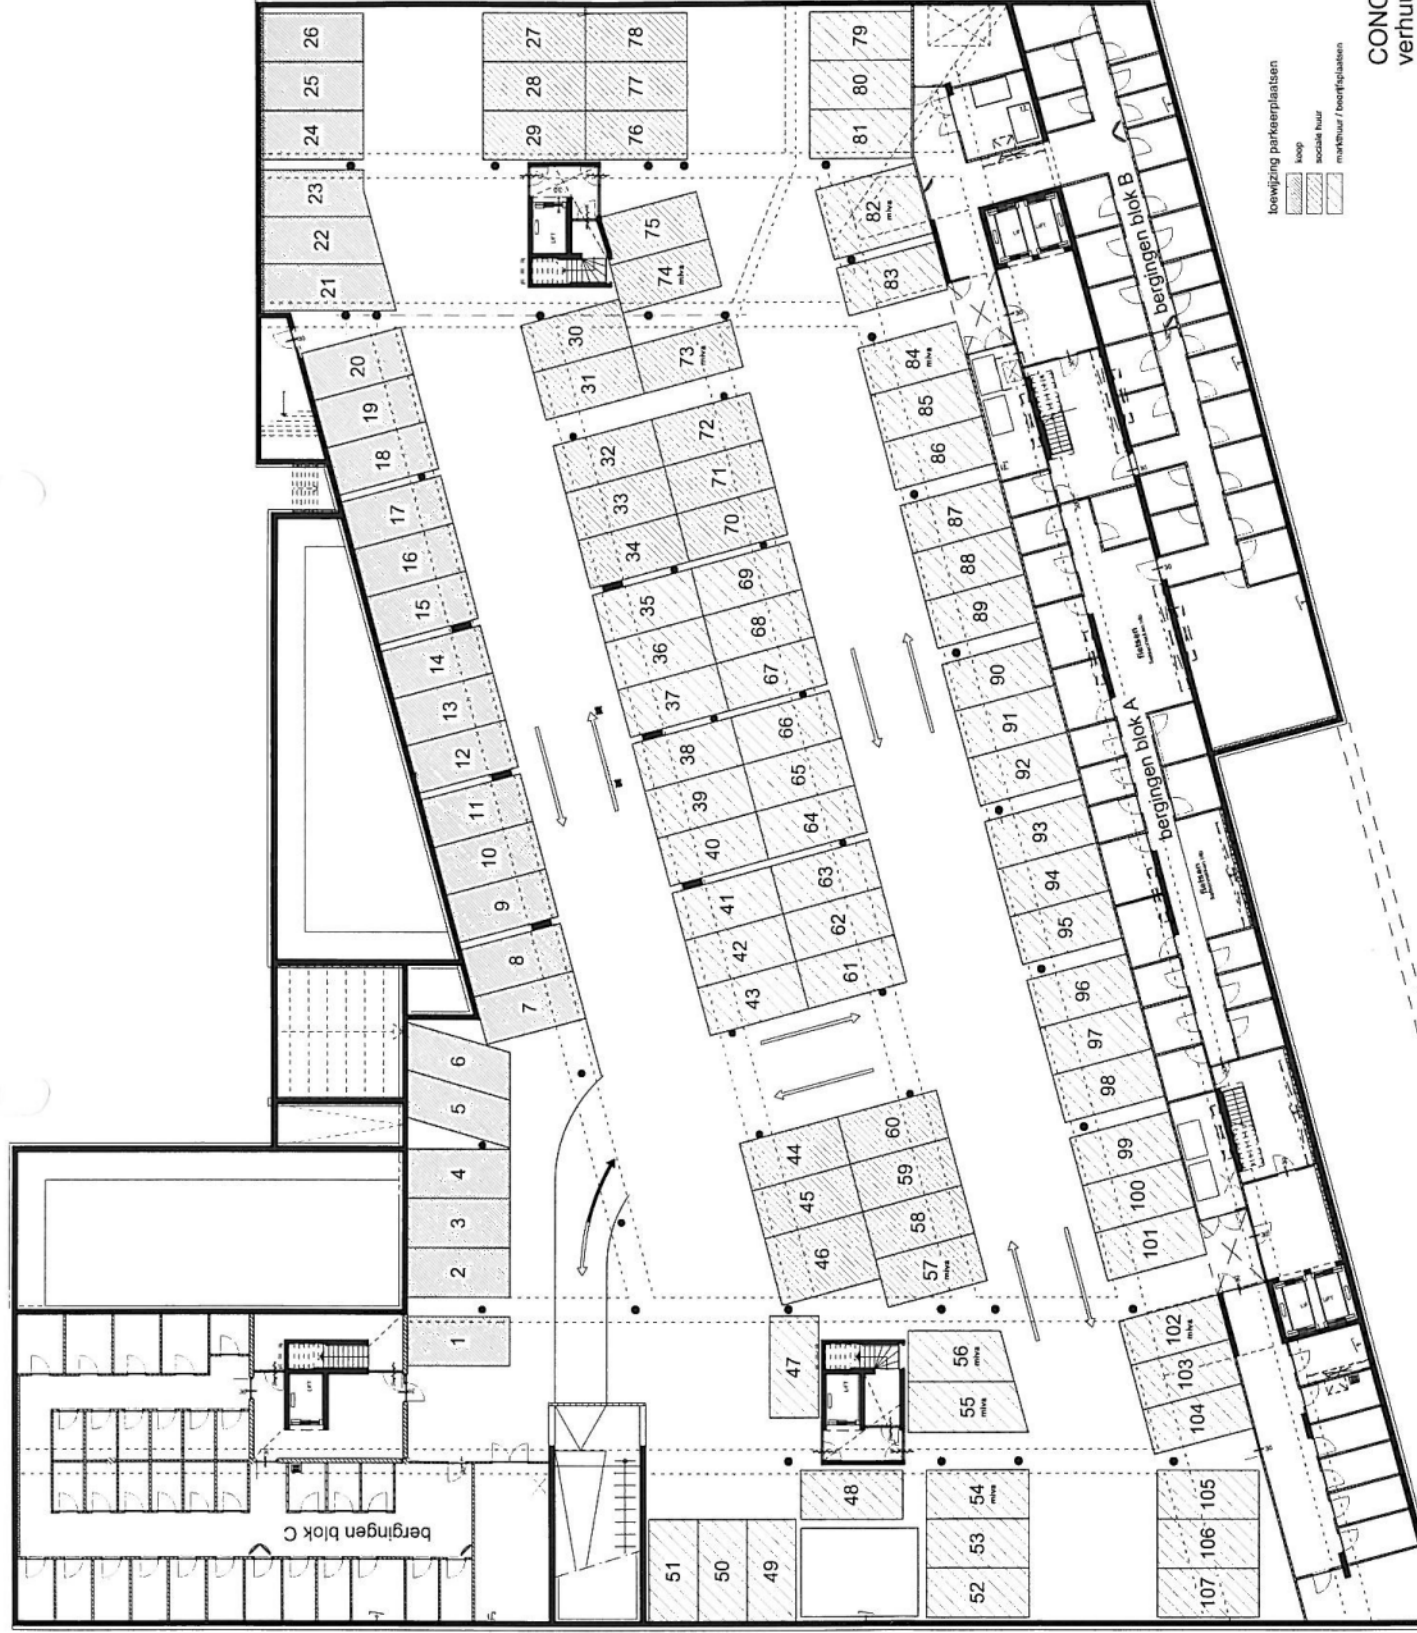

CONCEPT 08.02.2006
verhuurtekening

ANV

ANA architecten - basen de boeg 38 - 1013 AB amsterdam - notariële
tel +31 (0)20 6233440 - fax +31 (0)20 6233500 - mail@ana.nl - www.ana.nl

CONCEPT

1:250

sch. 1

verkoop- / verhuurtekening parkeerplaatsen

UO

Vrijere Ontwikkeling

MULTIFUNK