


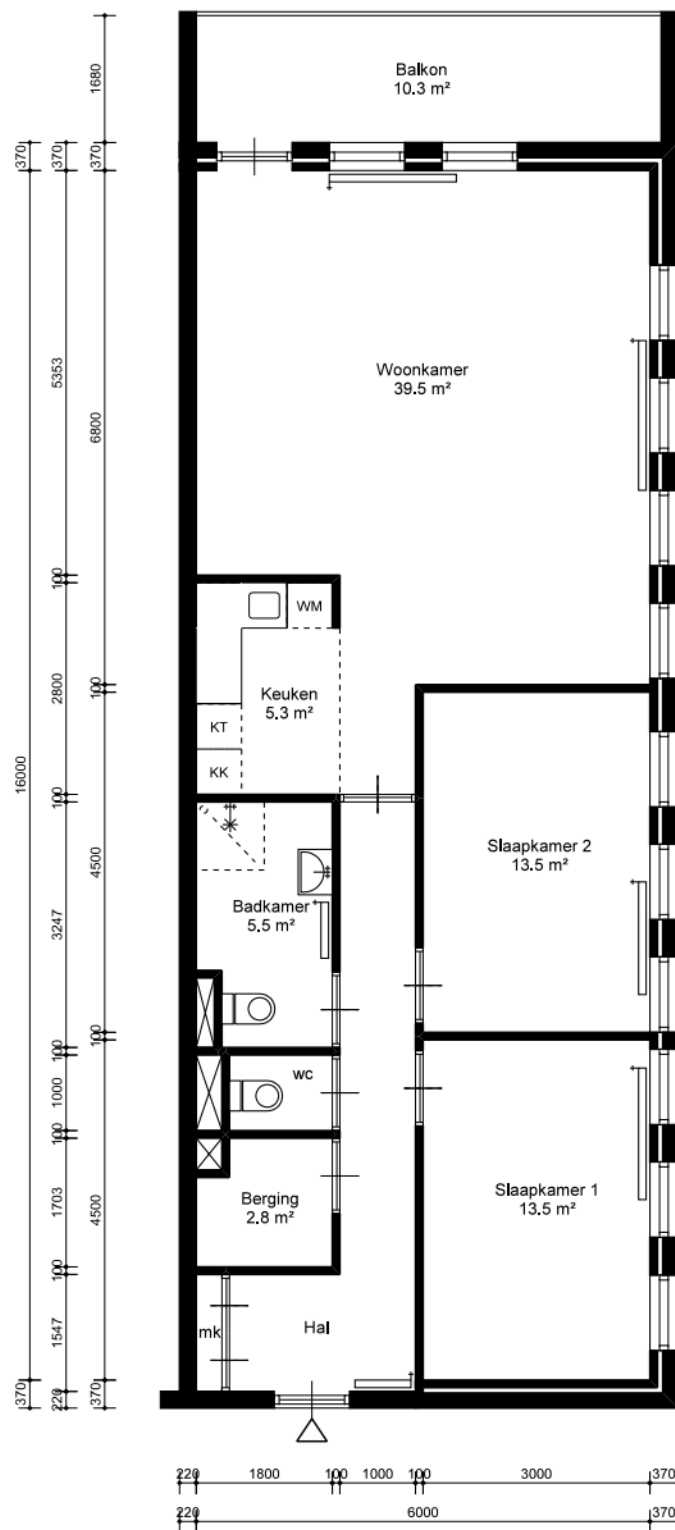

Abel Tasmanplein 40
1448NL Purmerend

Complex 14305

Type A1

Schaal 1:100

Formaat 210x 297

Datum 28-08-2025

VHE-nummer

17002

Maten onder voorbehoud. Aan deze tekening kunnen geen rechten ontleend worden.