


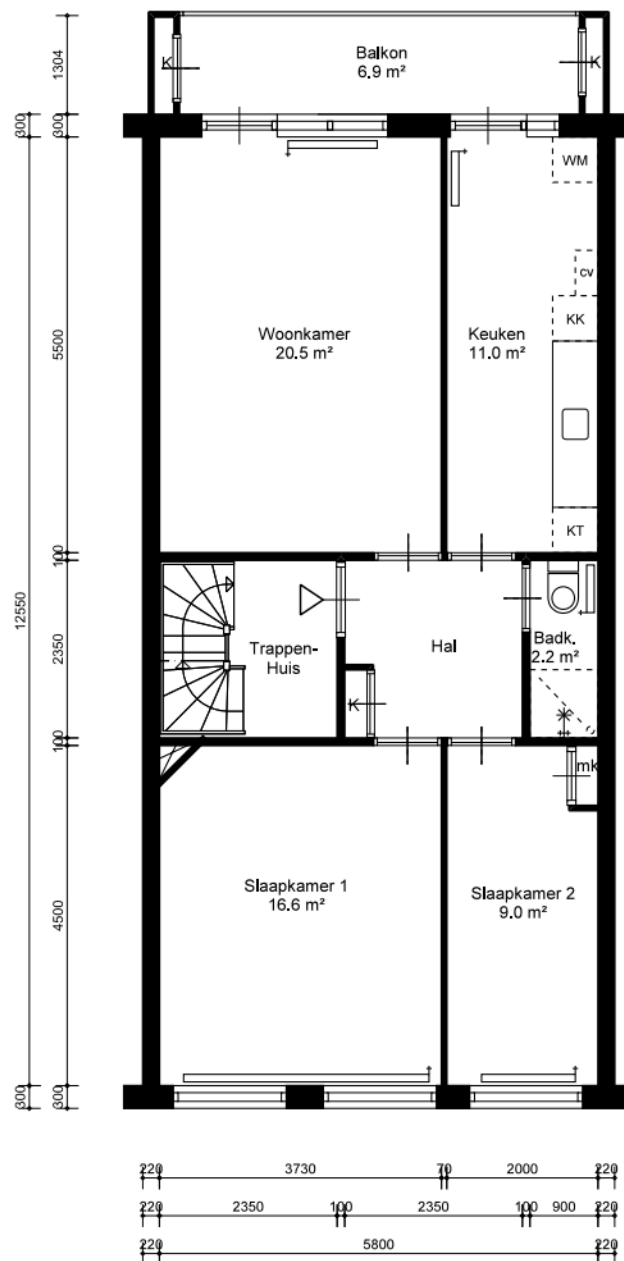

Hoofdweg 126 1
1057DA Amsterdam

Complex 32017

Type C

Schaal 1:100


Formaat 210x 297

Datum 13-10-2025

VHE-nummer
54057

Maten onder voorbehoud. Aan deze tekening kunnen geen rechten ontleend worden.

54057_Hoofdweg 126 1_P0

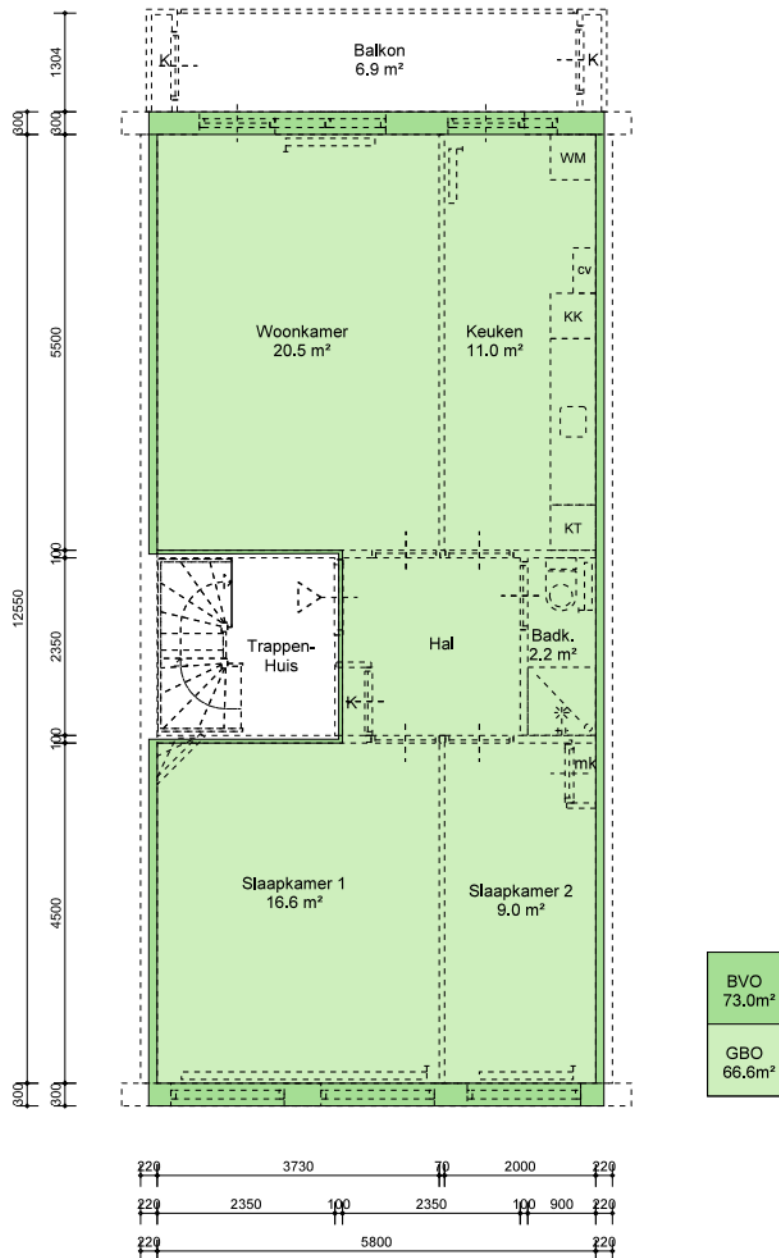

BVO	GBO	VVO
73.0 m²	66.6 m²	m²



ROCHDALE

Hoofdweg 126 1
1057DA Amsterdam

Onderwerp	NEN-2580 Demarcatietekening	
Getekend door	EN-Vastgoed	
Berging extern	Onbekend	Oppervlakte: n.v.t. m²
Contactmedium	info@rochdale.nl	

Complex	32017
Type	C
Schaal	1:100
Formaat	210x 297
Datum	13-10-2025

VHE-nummer
54057

Maten onder voorbehoud. Aan deze tekening kunnen geen rechten ontleend worden.

54057_Hoofdweg 126 1_P0_NEN