


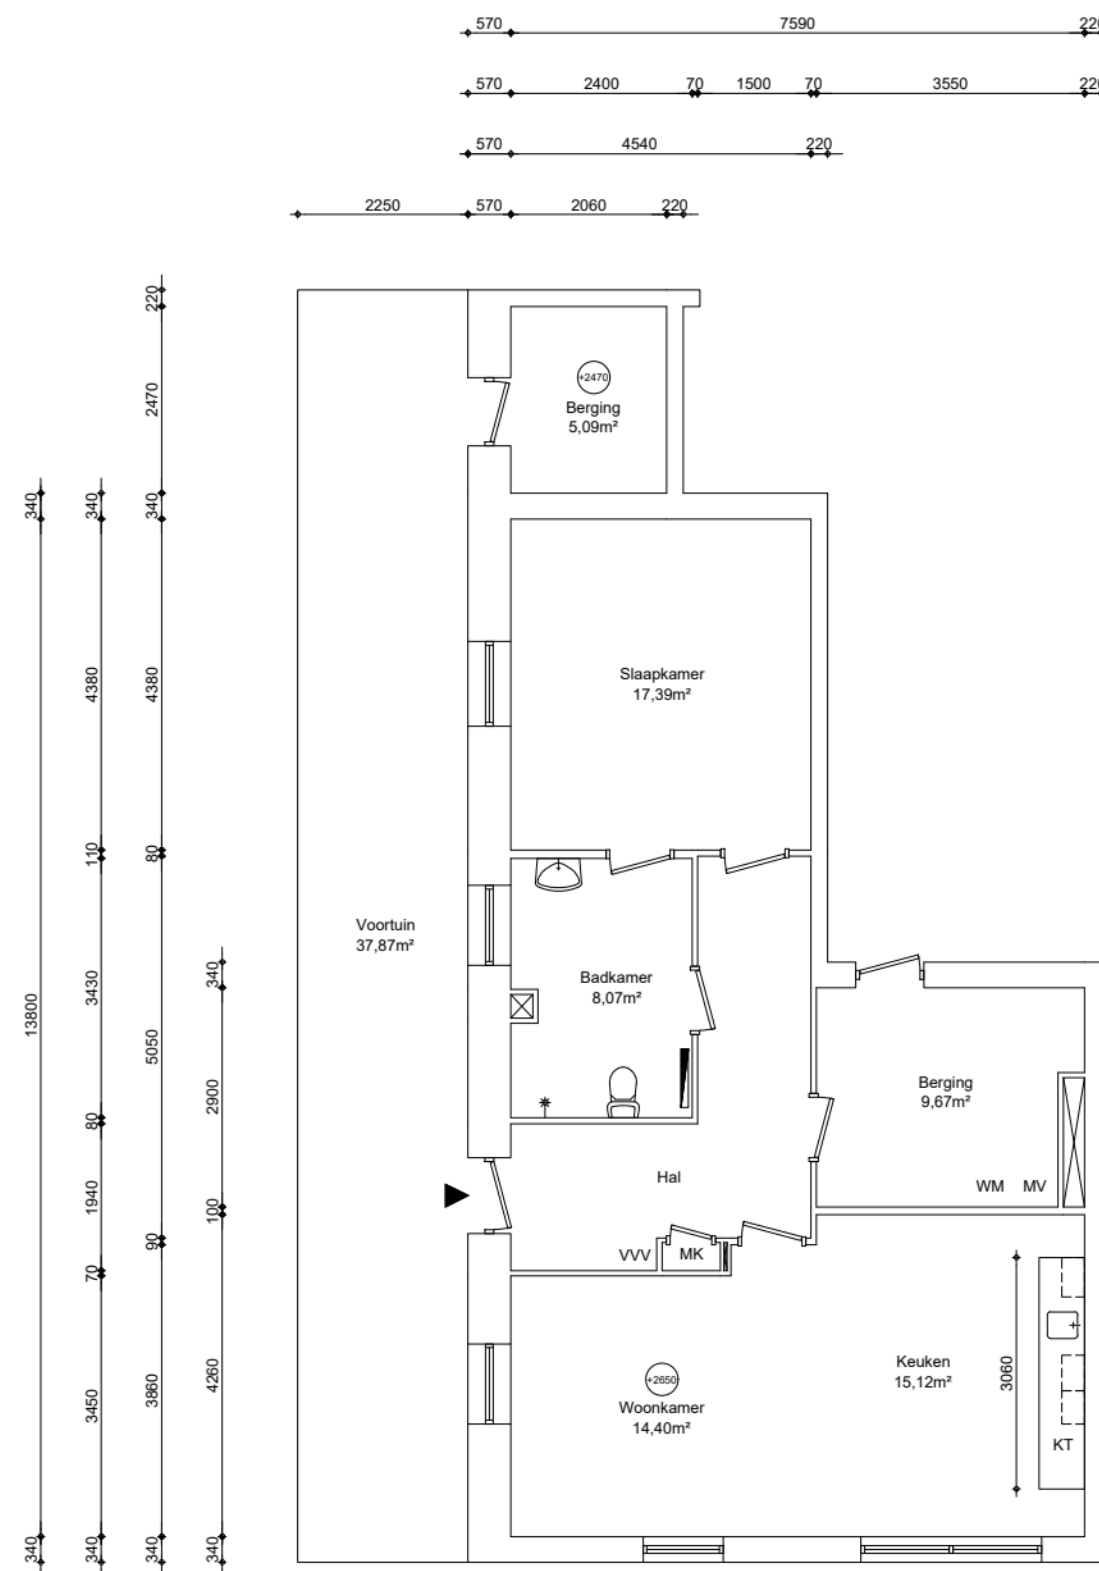

Appartement
GO wonen 79,06m²



Renvooi

	plafondhoogte (circa)
wp	opstelplaats warmtepomp
oz	opstelplaats omvormer zonnepanelen
zb	opstelplaats zonneboiler
mk	meterkast
mv	mechanische ventilatie unit
wtw	opstelplaats warmteterugwinningunit
kt/ekt	kooktoestel, elektrisch kooktoestel
kk/wm	plaatsingsruimte koelkast, wasmachine
cv	opstelplaats cv-ketel
geiser	opstelplaats geiser
mh	opstelplaats moederhaard
gk	opstelplaats gaskachel
b.	opstelplaats elektrische boiler
	radiator

GO wonen:	79,06m²
GO overig intern:	5,09m²
GO overig extern:	0,00m²

Woonoppervlakte:	54,98m²
------------------	---------



Maatvoering is in millimeters, en is slechts ter indicatie !
Alle op de tekening aangegeven maten zijn "circa" maten.
Er kunnen geen rechten aan de tekening worden ontleend

VERHUURPLATTEGROND			Type
onderwerp Leeuwendalersweg 222, 1061 BD, Amsterdam			
Begane grond		Hoek	
datum	getekend	schaal	OGE nr.
25-09-2025	ENVastgoed	1:100	E-0074518
gewijzigd	gewijzigd	gewijzigd	tekeningform
			A3