


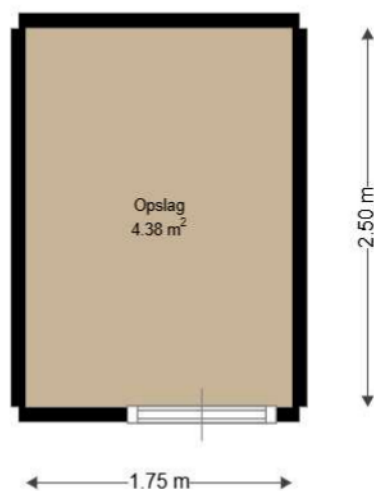

WOON
KRACHT
10


Adres: Wilgenhof 94
3355PB PAPENDRECHT

Verdieping: Begane grond

Schaal: 1:50

Datum: 09-08-2022

Organisatie: Woonkracht10

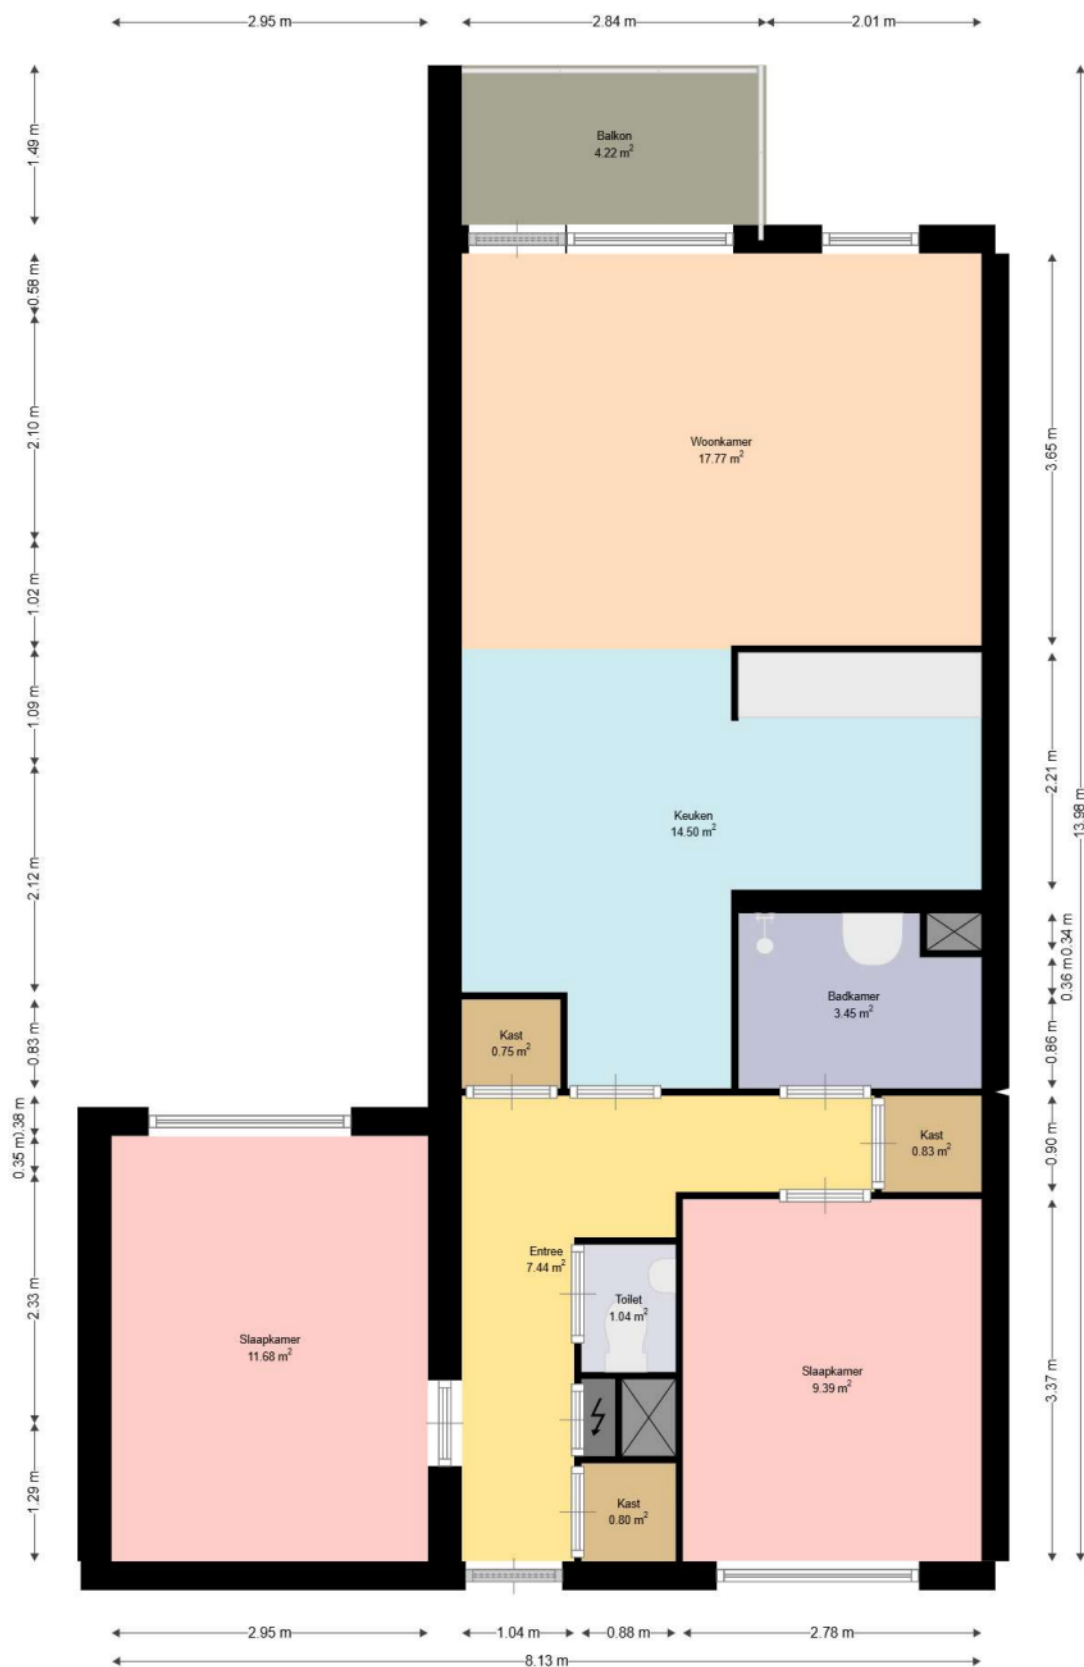

**WOON
KRACHT
10**

Adres: Wigenhof 94
3355PB PAPENDRECHT

Verdieping: Eerste verdieping
Schaal: 1:50
Datum: 09-08-2022

Organisatie: Woonkracht10