


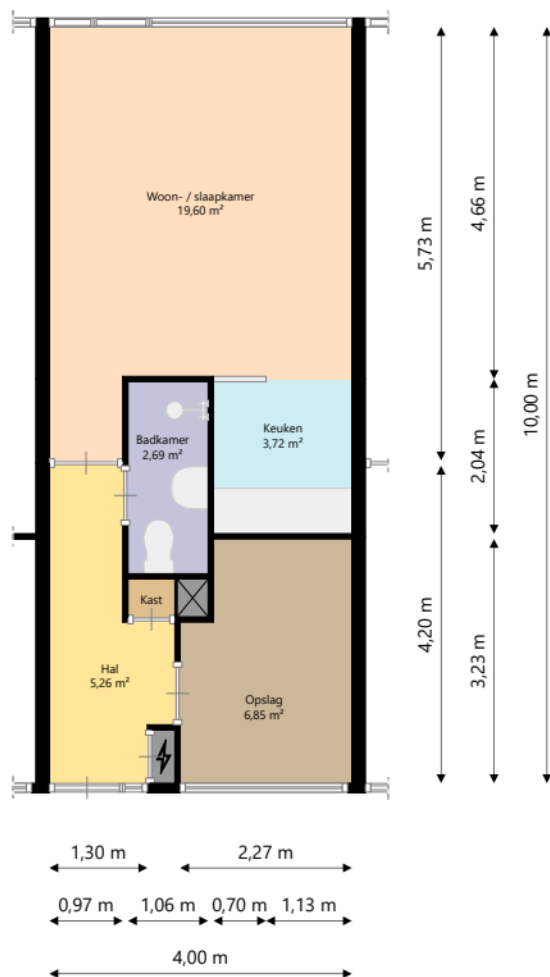

Nijestee i

Adres: Planetenlaan 705
9742 HZ GRONINGEN

Verdieping: Zesde verdieping

Schaal: 1:100

Datum: 01-10-2025

Organisatie: Stichting Nijestee