


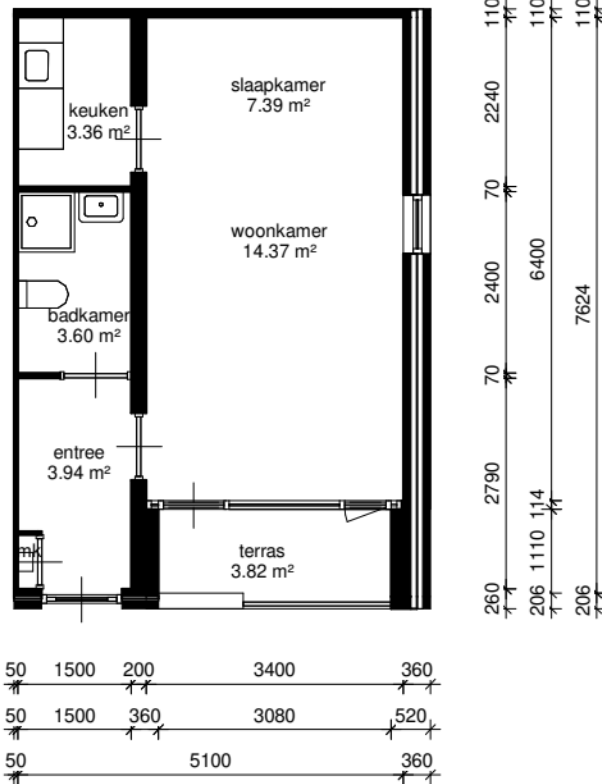

begane grond



Adres : Geldelozepad 91	
Postcode : 3311WD DORDRECHT	
Complexnummer: 331	
Complexnaam : Geldelozepad	
Woningtype : Woningtype Ae	Schaal : 1:100
Datum : 06/03/2023	Formaat: A4
Alle maten zijn onder voorbehoud en aan deze tekening kunt u geen rechten ontleenen.	