


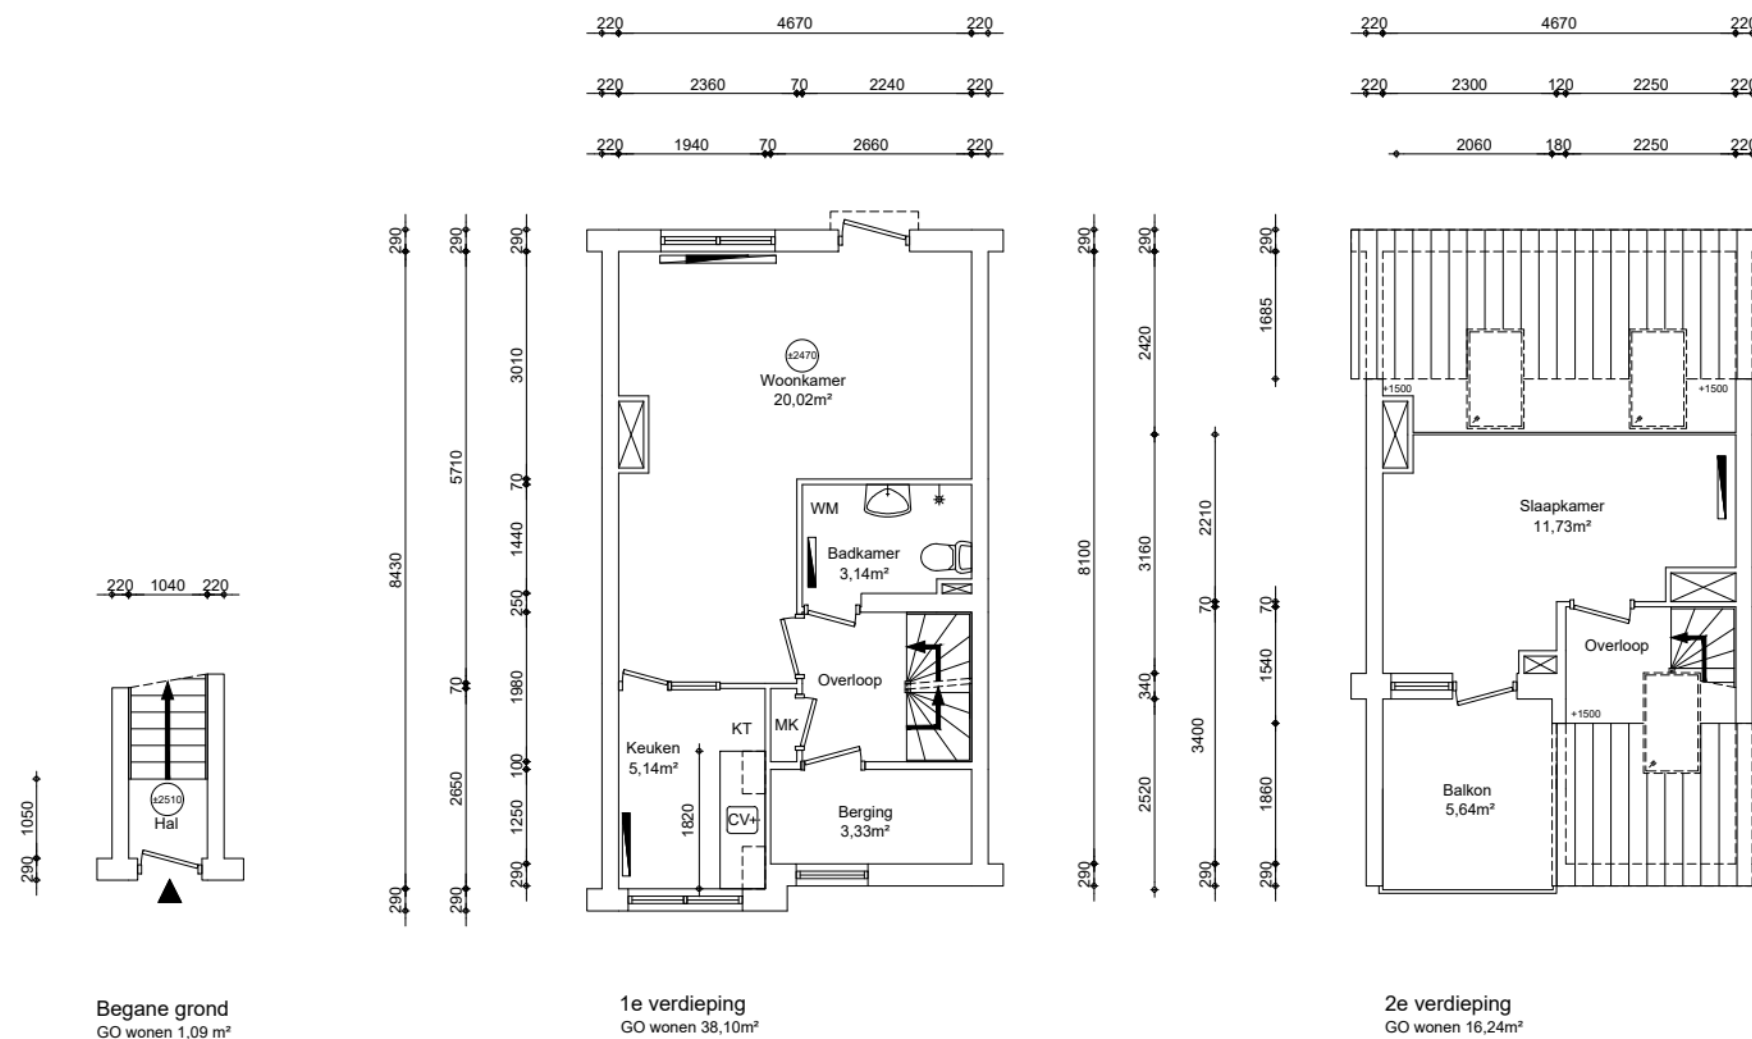

GO wonen:	55,43m²
GO overig intern:	0,00m²
GO overig extern:	0,00m²

Woonoppervlakte:	40,03m²
------------------	---------

Renvooi

wp	opstelplaats warmtepomp
oz	opstelplaats omvormer zonnepanelen
zb	opstelplaats zonneboiler
mk	meterkast
mv	mechanische ventilatie unit
wtw	opstelplaats warmteterugwinningunit
kt/ekt	kooktoestel, elektrisch kooktoestel
kk/wm	plaatsingsruimte koelkast, wasmachine
cv	opstelplaats cv-ketel
geiser	opstelplaats geiser
mh	opstelplaats moederhaard
gk	opstelplaats gaskachel
b.	opstelplaats elektrische boiler
	radiator



Maatvoering is in millimeters, en is slechts ter indicatie !
 Alle op de tekening aangegeven maten zijn "circa" maten.
 Er kunnen geen rechten aan de tekening worden ontleend

VERHUURPLATTEGROND			Type B
onderwerp Linnaeusdwarstraat 6-A, 1098BA, Amsterdam			
Woning			
datum	getekend	schaal	OGE nr.
17-09-2025	ENVastgoed	1:100	E-0033108
gewijzigd	gewijzigd	gewijzigd	tekeningform
			A3

Artandaweg 88, Postbus 67065, 1060 JB Amsterdam , telefoon nr. 020-6801801