




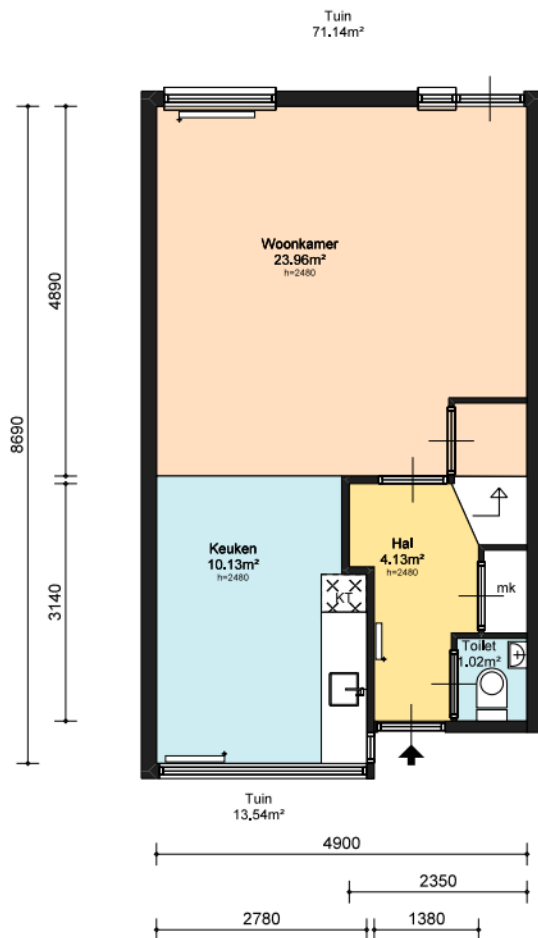

Begane grond

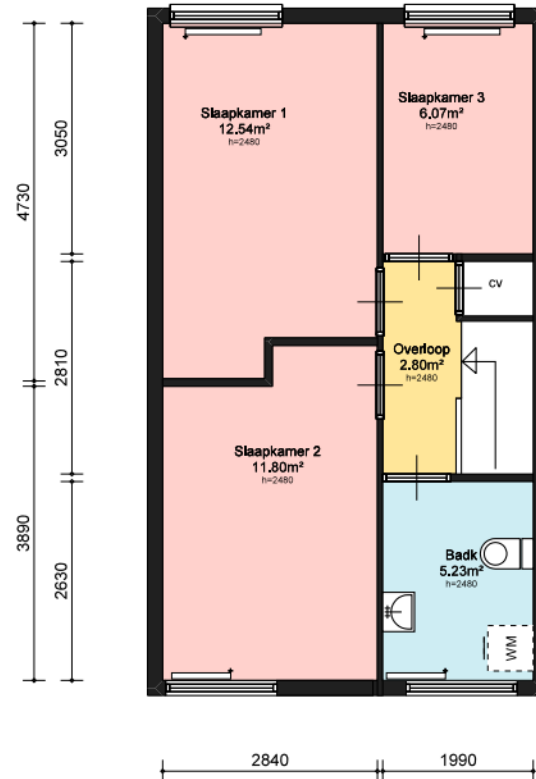

1e Verdieping

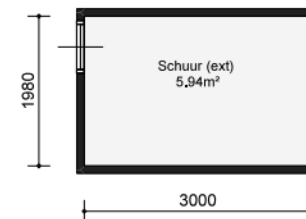

Ruimte	WWS	GBO
Woonkamer	23,96	23,96
Slaapkamer 1	12,54	12,54
Slaapkamer 2	11,80	11,80
Slaapkamer 3	6,07	6,07
Keuken	10,13	10,13
Badkamer	5,23	5,23
Schuur	5,94	
Toilet	1,02	
Hal	4,13	
Overloop 1	2,80	
Tuin 1	71,14	
Tuin 2	13,54	
GBO Totaal	83,97	
BVO Totaal	91,43	
NVO Totaal	77,68	

Staan / Hangend toilet	: Staand
Type aansluiting kookpunt	: Gas
Thermostaatkranen / aantal	:
Type verwarming	: Combiketel
Badkamer scheercontact / wcd aantal	:
Lengte aanrechtblad	: 2000
Aantal bovenkasten keuken	: 3

Ymere

Ymere
Jollemanhof 8
1019 GW Amsterdam
T: (088) - 000 89 00
E: klantenservice@ymere.nl
I: www.ymere.nl

INNAX
Industrielaan 34
3903 AD Veenendaal
T: (088) - 553 3000
E: info@innax.nl
I: www.innax.nl

Adres: Pinksterbloemweg 40
1338 MA Almere
Complex: Pinksterbl
VHE-nr: 134222005016

Revisie:

Formaat: A4L
Schaal: 1:100
Tekenaar: RK
Datum: 11-9-2025