


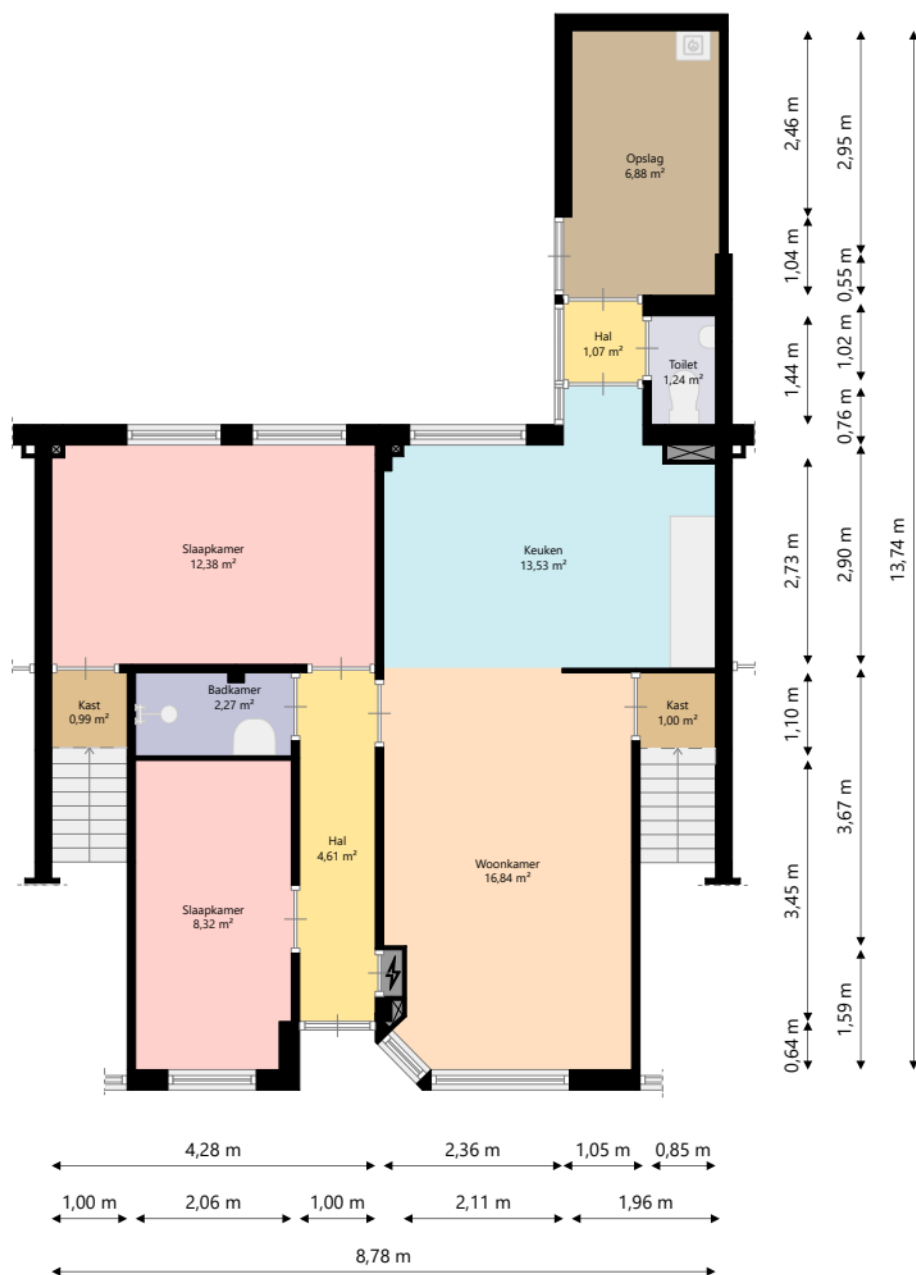

Nijestee i

Adres: Irislaan 70
9713 RM GRONINGEN

Verdieping: Begane grond

Schaal: 1:100

Datum: 22-10-2025

Organisatie: Stichting Nijestee