



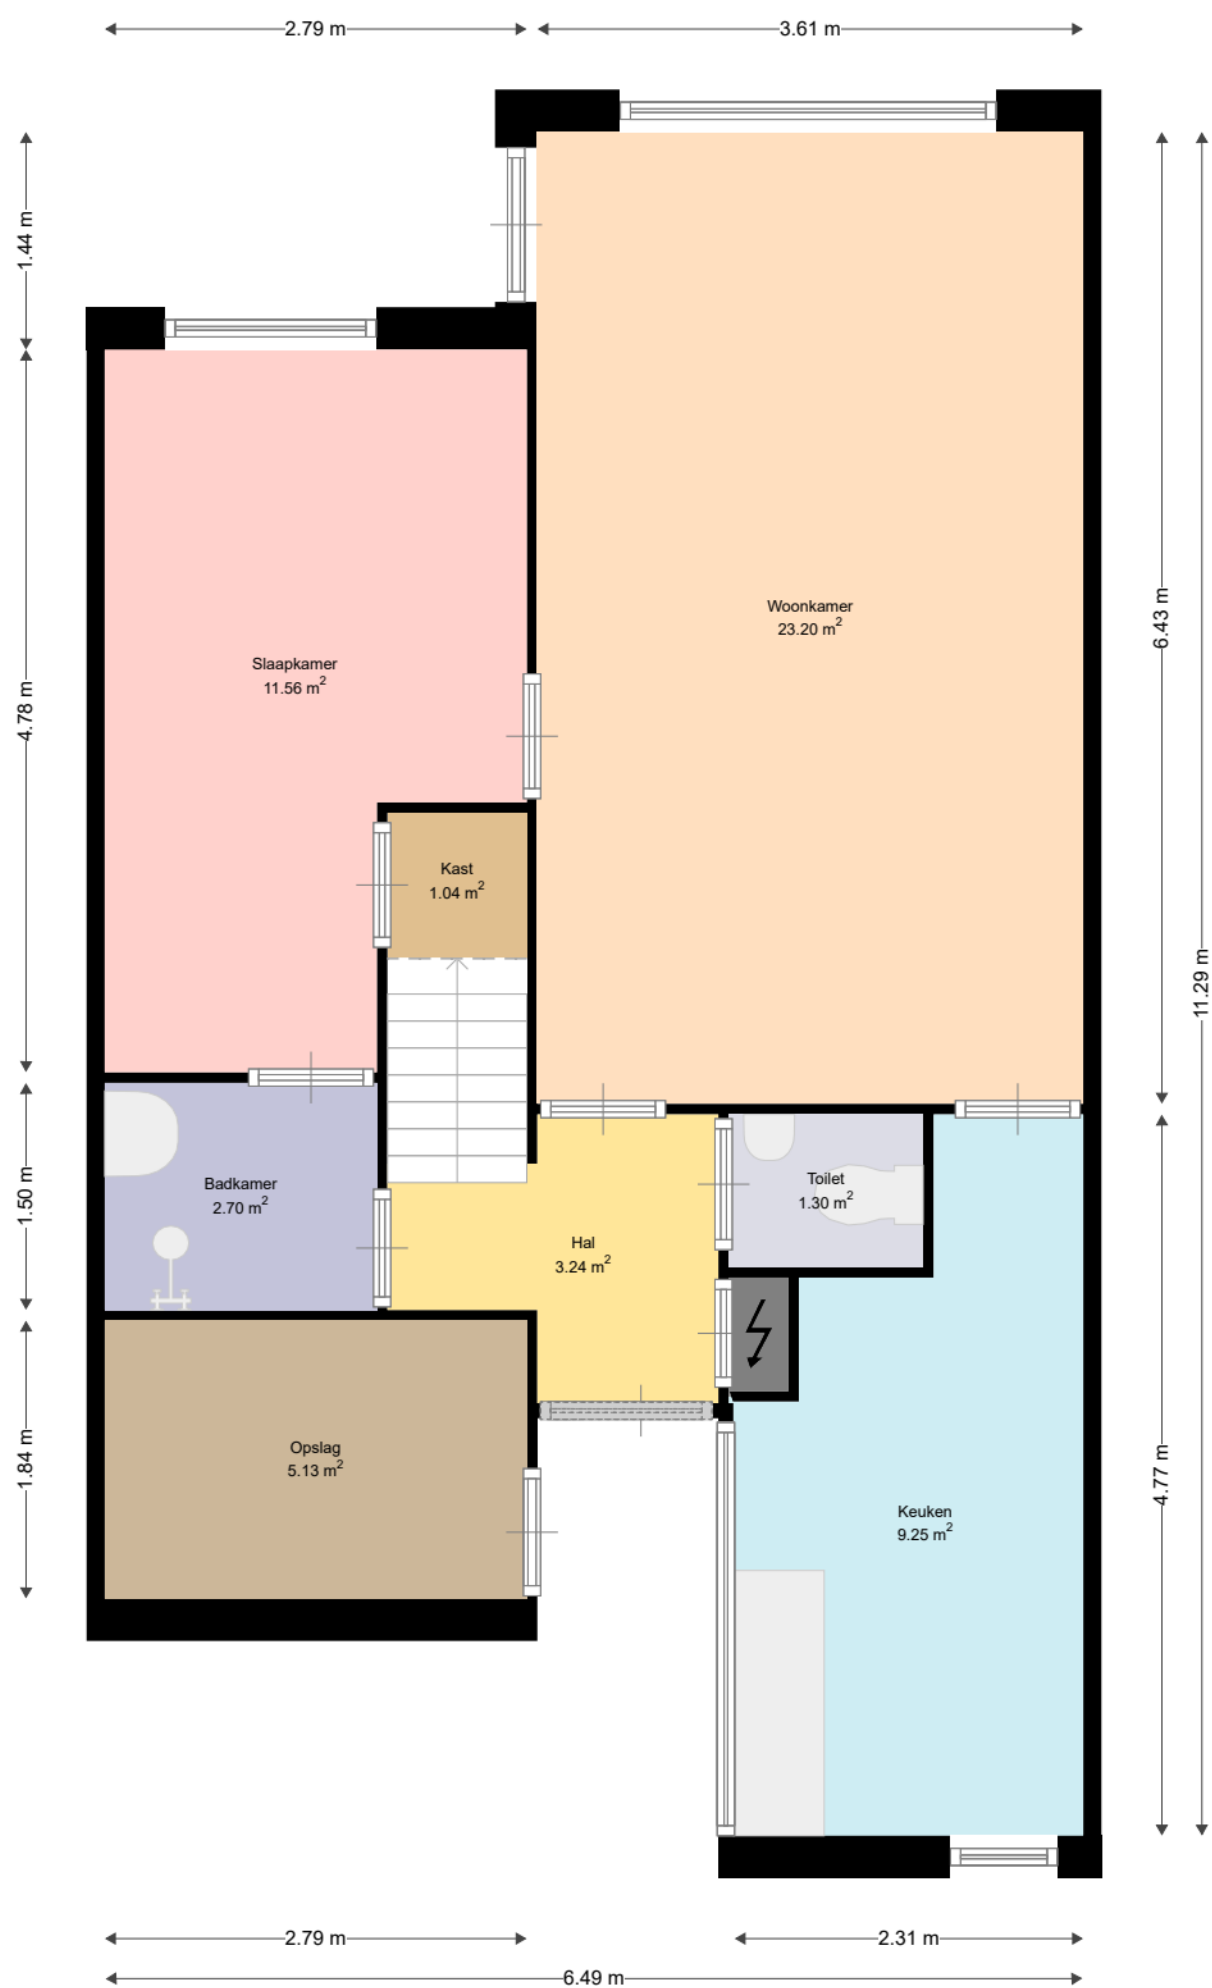

WOON
KRACHT
10

Adres:	De Lus 61 3333AV ZWIJNDRECHT
Verdieping:	Begane grond
Schaal:	1:50
Datum:	21-06-2022
Organisatie:	Woonkracht10

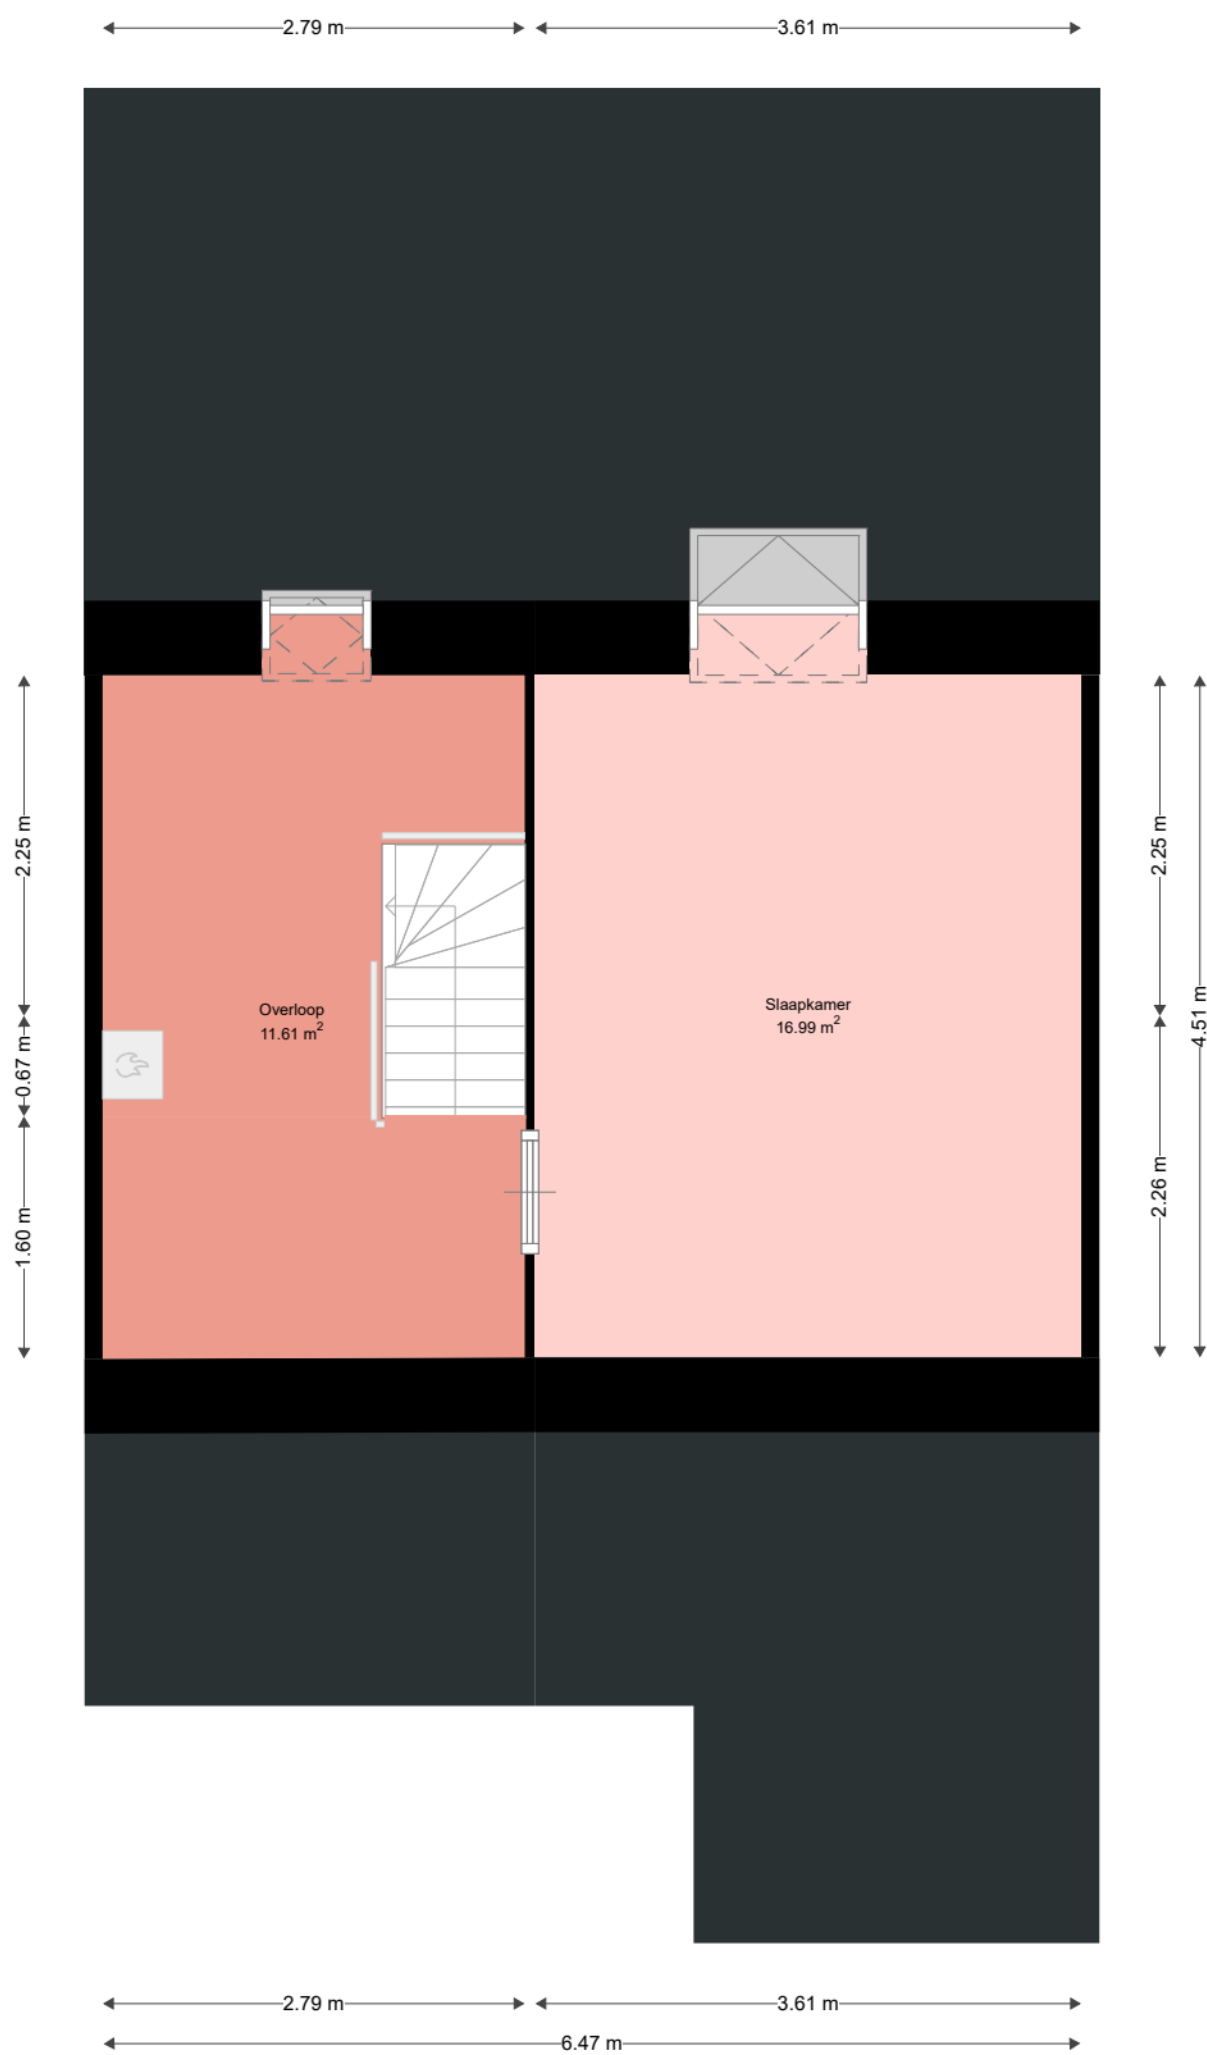

WOON
KRACHT
10

Adres:	De Lus 61 3333AV ZWIJNDRECHT
Verdieping:	Eerste verdieping
Schaal:	1:50
Datum:	21-06-2022
Organisatie:	Woonkracht10